

ՊԱՅԵՍՏԱՅԻՆ ՏԱՐԱԾՔԸ ԳՐԱՍԵՆՅԱԿԱՅԻՆ ՏԱՐԱԾՔԻ
ՎԵՐԱՅԱՏԱԿԱԳԾՄԱՆ ԱՇԽԱՏԱՆՔԱՅԻՆ ՆԱԽԱԳԻԾ



ՀԱՍՑԵ՝ ՀՀ ք. Երեվան, ՄԱԼԱԹԻԱ-ՍԵՐԱՍՏԻԱ ՎԱՐՉԱԿԱՆ ՇՐՋԱՆ, ՍԵՐԱՍՏԻԱԿԻ ՓՈՂՈՑ 14/55 ՇԻՆՈՒԹՅՈՒՆ

ՊԱՏՎԻՐԱՏՈՒ՝ «ՎՏԲ-ՀԱՅԱՍՏԱՆ ԲԱՆԿ» ՓԲԸ

ԿԱՏԱՐՈՂ՝ «ԲԻԼԴԵՐ ԱՐԽԻՏԵԿՏ» ՍՊԸ

Բովանդակություն

Ք/Ք	Գծագրերի անվանումը	թերթ
Ճ01	Բովանդակություն	1
Ճ02	հատակագիծ (չափագրություն)	2
Ճ03	հատակագիծ (միջնորումների և բացվածքների ապամոնտաժում)	3
Ճ04	հատակագիծ (նոր իրականացվող և հարթեցվող պատեր)	4
Ճ05	հատակագիծ (չափադրում)	5
Ճ06	հատակագիծ (հատակների իրականացում)	6
Ճ07	հատակագիծ (առաստաղներ իրականացում)	7
Ճ08	հատակագիծ (վարդակներ և անջատիչներ)	8
Ճ09	հատակագիծ (լուսատուների տեղադիրք)	9
Ճ10	հատակագիծ (լուսատուների խմբավորում)	10
Ճ11	հատակագիծ (ջրամատակարարման և ջրահեռացման միացման կետեր)	11
Ճ12	հատակագիծ (ջեռուցման և տաք ջրի միացման կետեր)	12
Ճ13	հատակագիծ (պատերի հարդարում)	13
Ճ14	հատակագիծ (իրադրական)	14
Ճ15	մասնագիր (դռներ և պատուհաններ)	15
Ճ16	մասնագիր (կյուղեր և գույներ)	16
Ճ17	մասնագիր (կահույք)	17
Ճ18	մասնագիր (կահույք M1 սեղան,11հատ)	18
Ճ19	մասնագիր (կահույք M2,M3,M4 գրապահարան)	19
Ճ20	մասնագիր (կահույք M5 սեղան կողադիրով)	20
Ճ21	մասնագիր (կահույք M6,M7,M8 պահարաններ)	21
Ճ22	մասնագիր (կահույք M9,M10 պահարաններ)	22
Ճ23	մասնագիր (կահույք M11 խոհանոցային կահույք)	23
Ճ24	մասնագիր (կահույք M12 խոհանոց)	24
Ճ25	մասնագիր (կահույք M13 խոհանոց)	25
Ճ26	գրասենյակ V1	26
Ճ27	գրասենյակ V2	27
Ճ28	գրասենյակ V3	28
Ճ29	գրասենյակ V4	29
Ճ30	գրասենյակ V5	30
Ճ31	գրասենյակ V6	31
Ճ32	գրասենյակ V7	32
Ճ33	առանձնասենյակ V1	33
Ճ34	խոհանոց V1	34
Ճ35	խոհանոց V2	35
Ճ36	սանհանգույց V1	36

1



„BUILDER ARCHITECT,„
LLC

Հեռ: +37499519333

Ծանոթություն

Տվյալ գծագիրը կարող է ծառայել միայն այն նպատակին, որի համար տրված է: Որպես հիմք չհնարարության համար օգծագործել միայն նշված չափերը մասշտաբային չափումները գծագրից չեն հանդիսանում հիմք: Տվյալ գծագիրը նայել այս թերթի և նրա առանձին հատվածների հետ կապ ունեցող բոլոր ճարտարապետական և ճարտարագիտական գծագրերի հետ համատեղ: Մանրամասների գծագրեր մշակելիս կամ չհնարարական աշխատանքները սկսելուց բոլոր չափերը ձշտել տեղում: Շինարարական աշխատանքները սկսելուց առաջ տեղակ պահել ճարտարապետներին կամ խորհրդատուներին հայտնաբերված ցանկացած անհամապատասխանության մասին: Բոլոր չափերը տրված են միլիմետրերով՝ եթե չկա հատուկ նշում: Բոլոր ուղղածիզ նիշերը տրված են մետրերով, եթե չկա հատուկ նշում:

Պատվիրատու

«ՎՏԲ-ՀԱՅԱՍՏԱՆ ԲՆԿ» ՓԲԸ

Նախագծի անվանումը

Պահեստային տարածքը գրասենյակային տարածքի վերահատակագծման աշխատանքային նախագիծ

Հասցե

ՀՀ ք. Երևան, Մալաթիա-Սեբաստիա վարչական շրջան, Սեբաստիաի փող. հ.14/55 շին.

Գծագրի անվանումը

Բովանդակություն

Մասշտաբ

ՆԳՃ

Ա. Ղևոնդյան




Հեղինակներ

Ա. Ղևոնդյան



Ամսաթիվ

07.07.2025

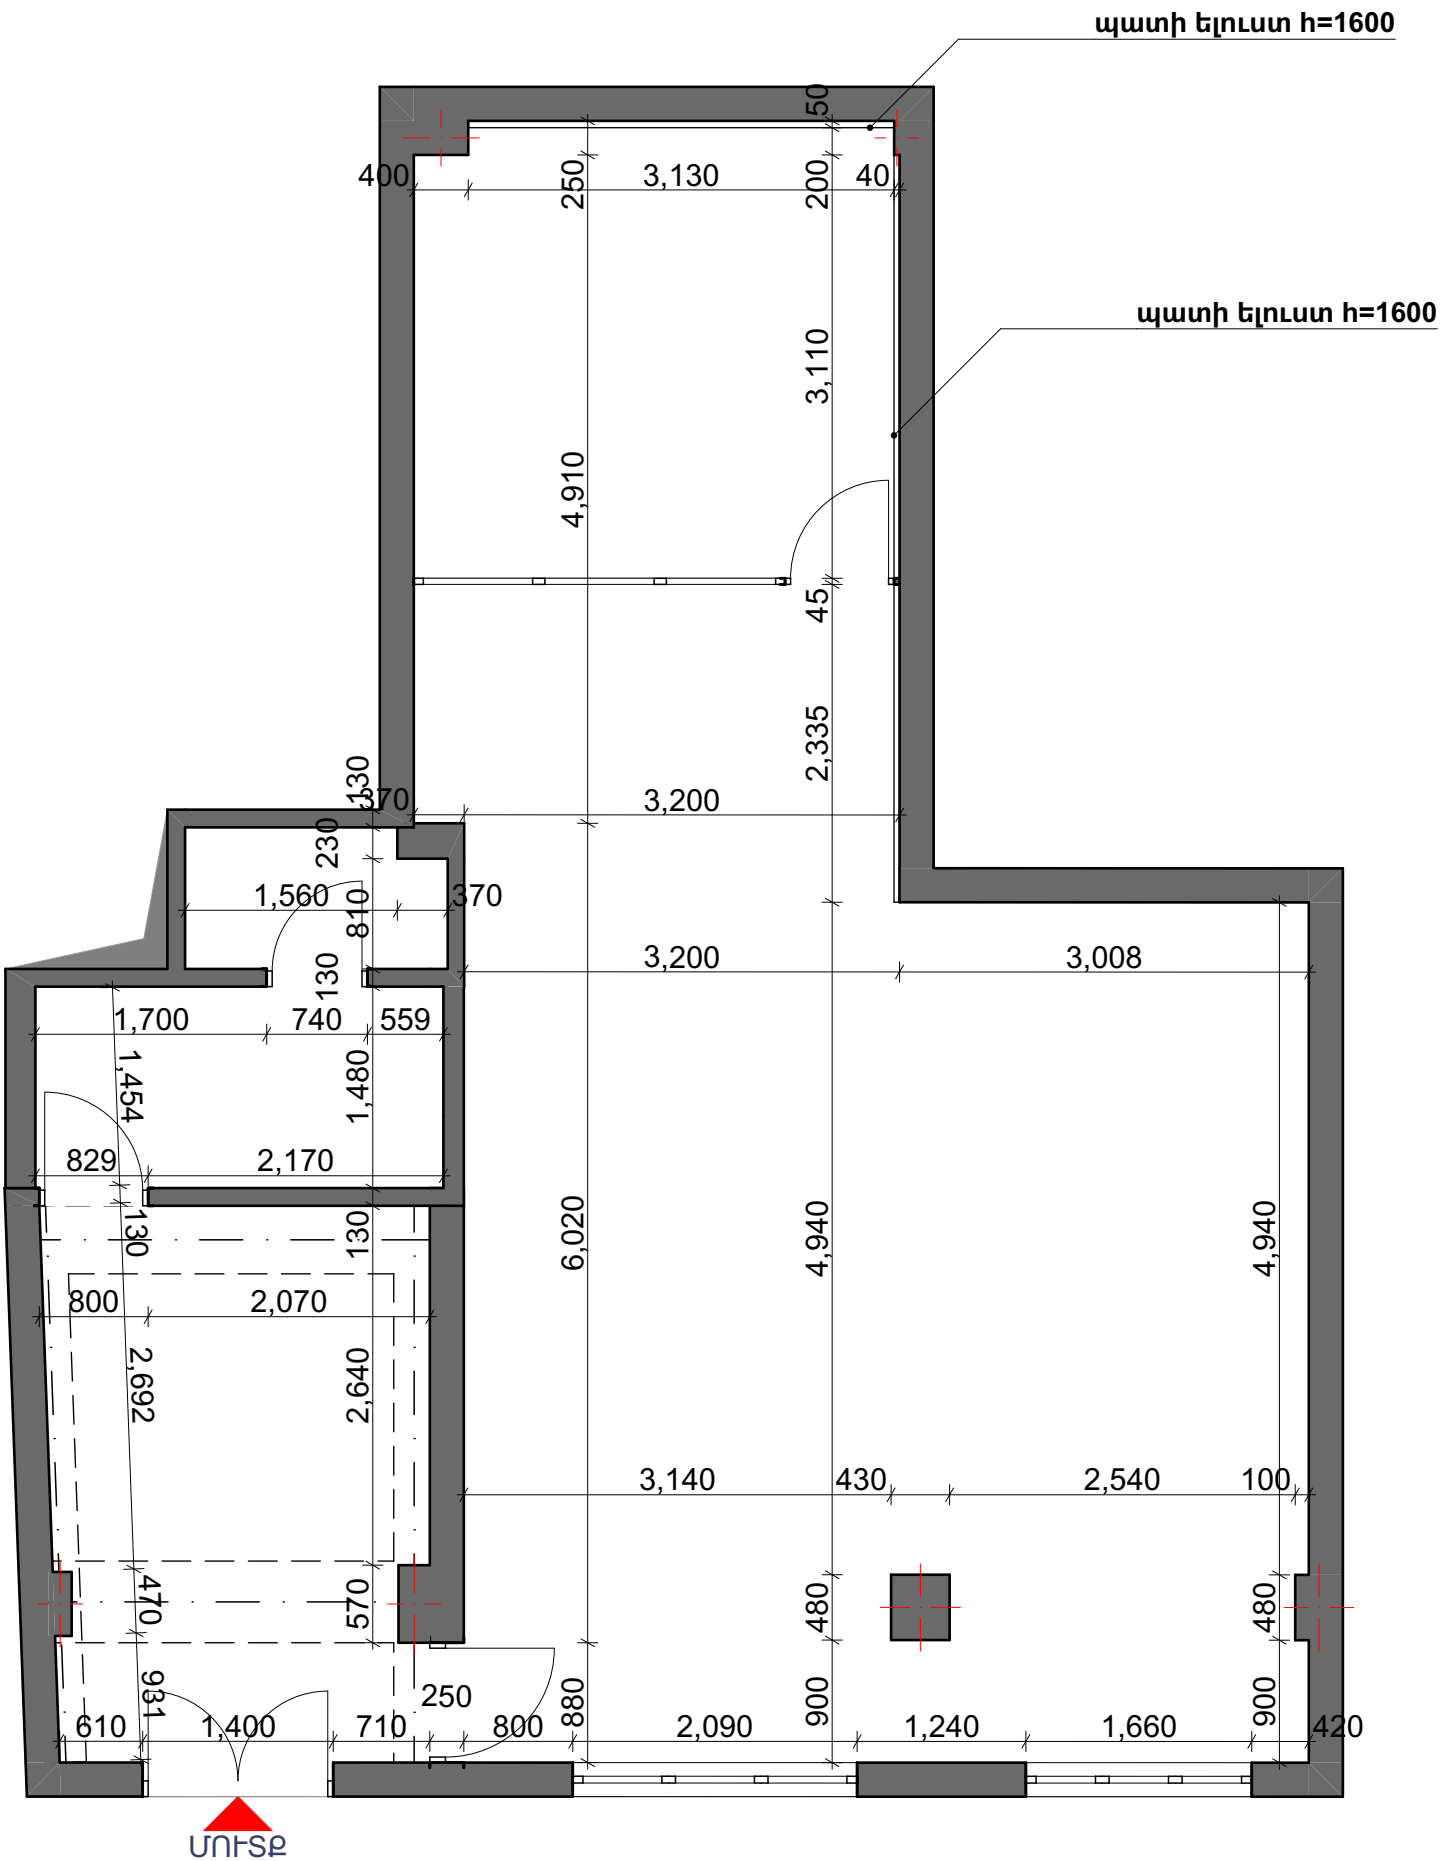

„BUILDER ARCHITECT, LLC

Հեռ: +37499519333

Ծանոթություն

Տվյալ գծագիրը կարող է ծառայել միայն այն նպատակին, որի համար տրված է: Որպես հիմք չինարարության համար օգտագործել միայն նշված չափերը մասշտաբային չափումները գծագրից չեն հանդիսանում հիմք: Տվյալ գծագիրը նայել այս թերթի և նրա առանձին հատվածների հետ կապ ունեցող բոլոր ճարտարապետական և ճարտարագիտական գծագրերի հետ համատեղ: Մանրամասների գծագրեր մշակելիս կամ շինարարական աշխատանքները սկսելուց բոլոր չափերը ձշտել տեղում: Շինարարական աշխատանքները սկսելուց առաջ տեղակ պահել ճարտարապետներին կամ խորհրդատուներին հայտնաբերված ցանկացած անհամապատասխանության մասին: Բոլոր չափերը տրված են միլիմետրերով եթե չկա հատուկ նշում: Բոլոր ուղղածից նիշերը տրված են մետրերով, եթե չկա հատուկ նշում:

Պատվիրատու

«ՎՏԲ-ՀԱՅԱՍՏԱՆ ԲՆԿ» ՓԲԸ

Նախագծի անվանումը

Պահեստային տարածքը գրասենյակային տարածքի վերահատակագծման աշխատանքային նախագիծ

Հասցե

ՀՀ ք. Երևան, Մալաթիա-Սեբաստիա վարչական շրջան, Սեբաստիաի փող. հ.14/55 շին.

Գծագրի անվանումը

հատակագիծ (չափագրություն)

Մասշտաբ

ՆԳՃ


Ա. Ղևոնդյան

Հեղինակներ

Ա. Ղևոնդյան

Ամսաթիվ 07.07.2025

հատակագիծ (միջնորումների և բացվածքների ապամոնտաժում)

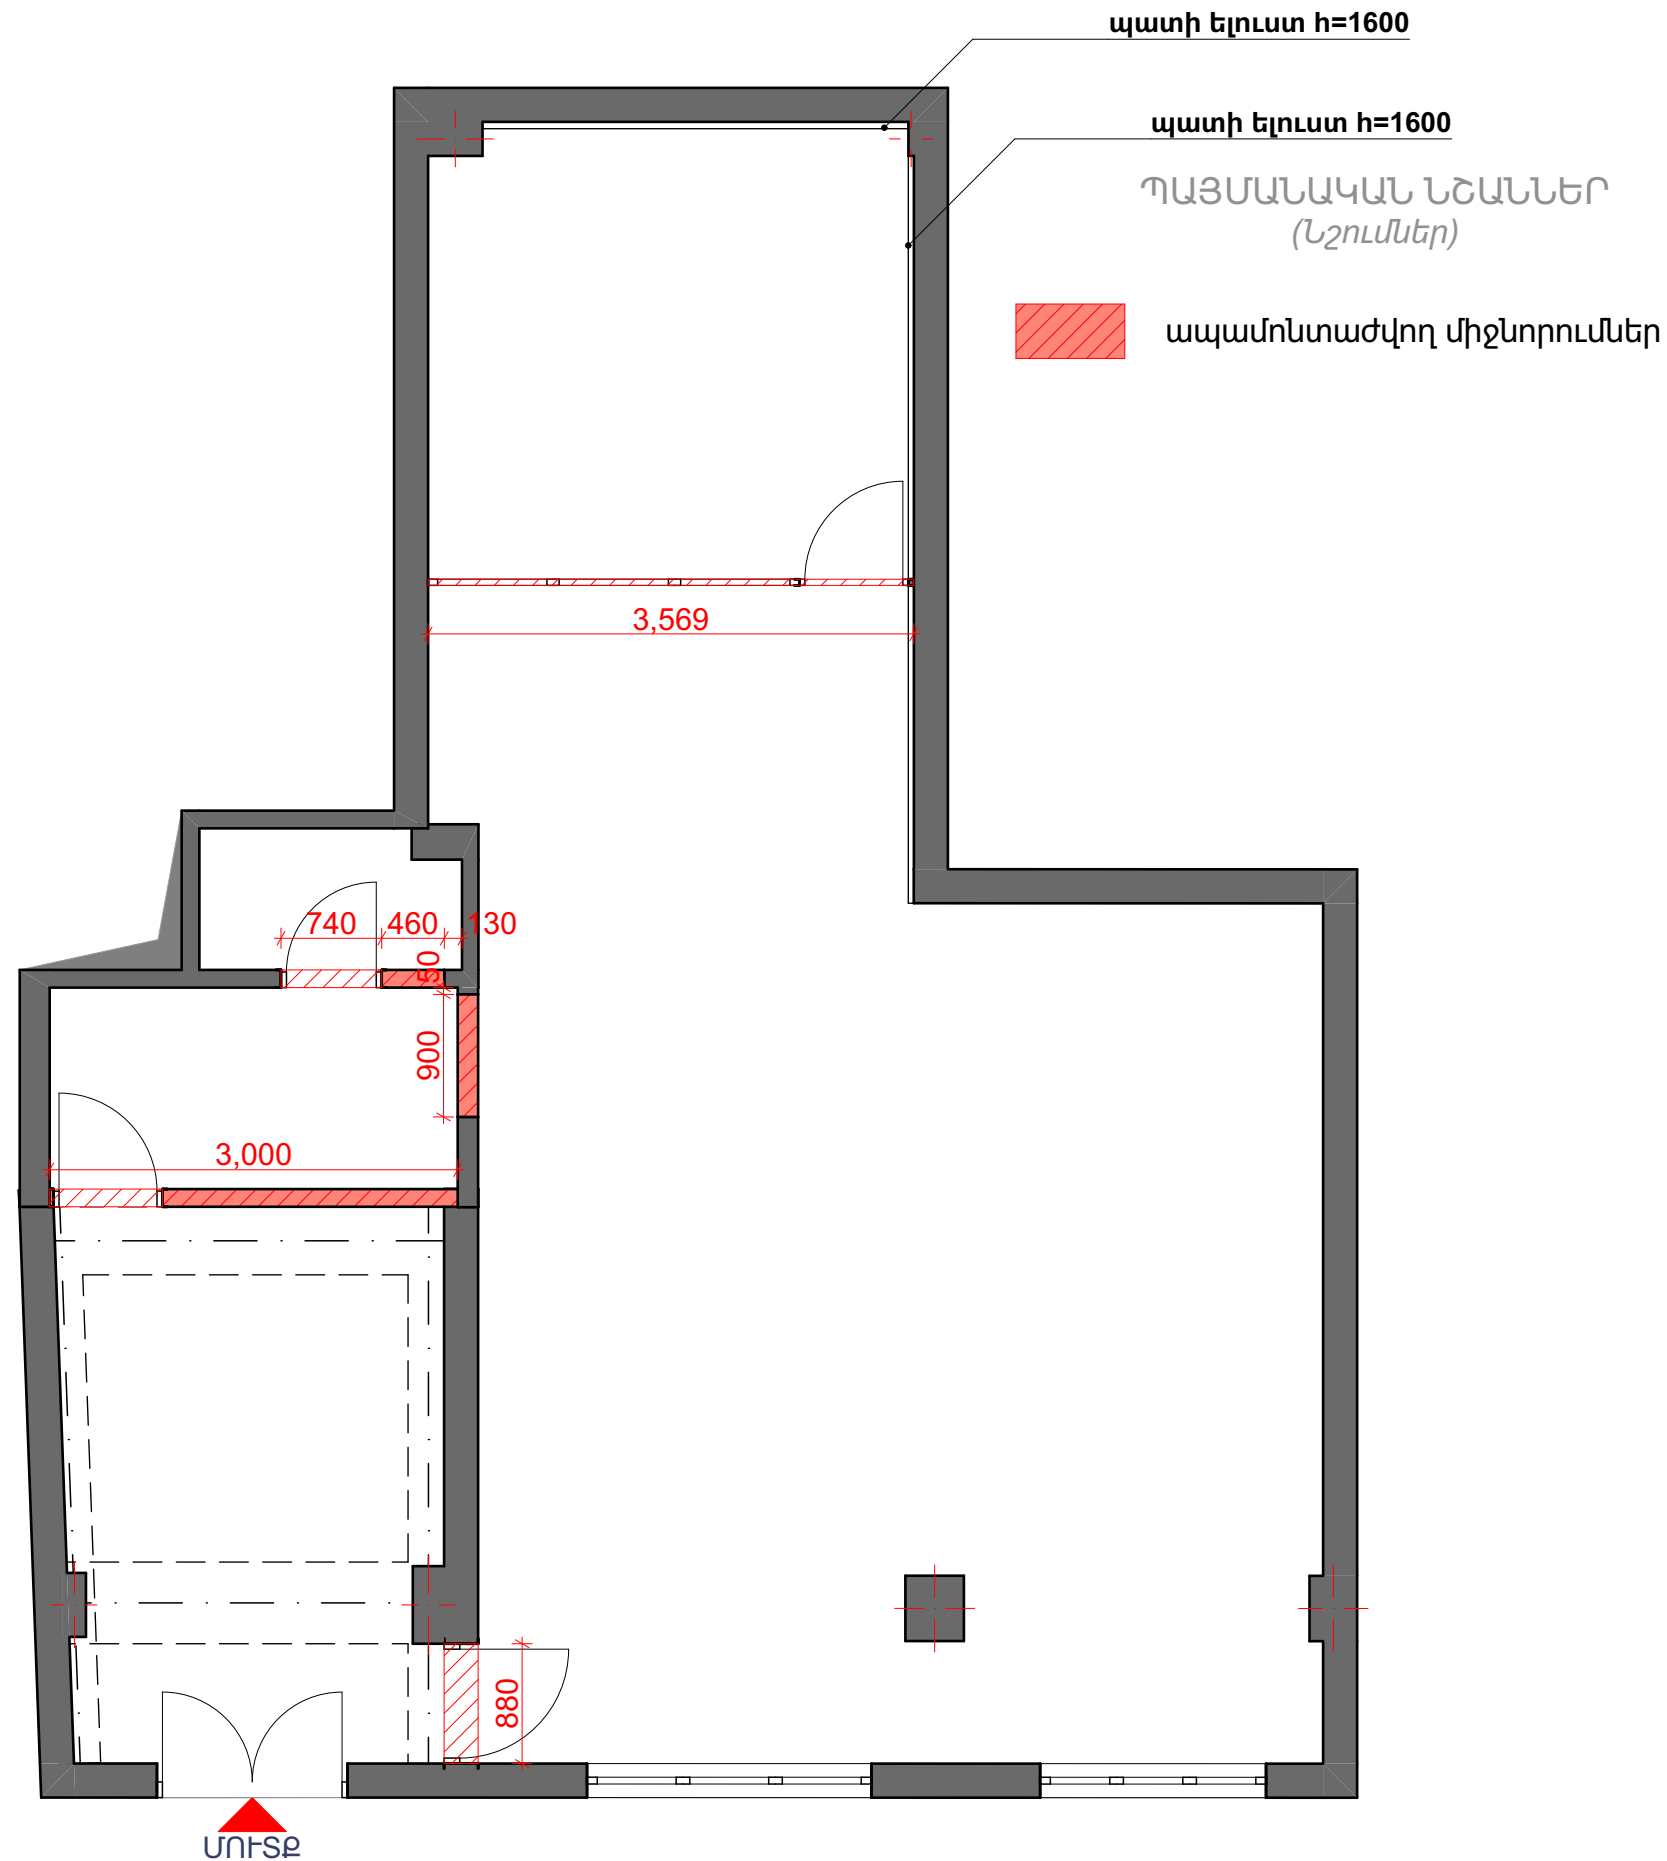

„BUILDER ARCHITECT,“
LLC

Հեռ: +37499519333

Ծանոթություն

Տվյալ գծագիրը կարող է ծառայել միայն այն նպատակին, որի համար տրված է: Որպես հիմք չհնարարության համար օգտագործել միայն նշված չափերը մասշտաբային չափումները գծագրից չեն հանդիսանում հիմք: Տվյալ գծագիրը նայել այս թերթի և նրա առանձին հատվածների հետ կապ ունեցող բոլոր ճարտարապետական և ճարտարագիտական գծագրերի հետ համատեղ: Մանրամասների գծագրեր մշակելիս կամ շինարարական աշխատանքները սկսելուց բոլոր չափերը ձշտել տեղում: Շինարարական աշխատանքները սկսելուց առաջ տեղակ պահել ճարտարապետներին կամ խորհրդատուներին հայտնաբերված ցանկացած անհամապատասխանության մասին: Բոլոր չափերը տրված են միլիմետրերով՝ եթե չկա հատուկ նշում: Բոլոր ուղղածից նիշերը տրված են մետրերով, եթե չկա հատուկ նշում:

Պատվիրատու

«ՎՏԲ-ՀԱՅԱՍՏԱՆ ԲԱՆԿ»
ՓԲԸ

Նախագծի անվանումը

Պահեստային տարածքը գրասենյակային տարածքի վերահստակագծման աշխատանքային նախագիծ

Հասցե

ՀՀ ք. Երևան,
Մալաթիա-Սեբաստիա
վարչական շրջան,
Սեբաստիաի փող. հ.14/55 շին.

Գծագրի անվանումը

հատակագիծ (միջնորումների և բացվածքների ապամոնտաժում)

Մասշտաբ

ՆԳՃ

Ա. Ղևոնդյան

Հեղինակներ

Ա. Ղևոնդյան

Ամսաթիվ 07.07.2025

հատակագիծ (նոր իրականացվող և հարթեցվող պատեր)

գիպսաստվարաթղթով հարթեցվող պատ **h=1400**

գիպսաստվարաթղթով հարթեցվող պատ **h=1400**

ՊԱՅՄԱՆԱԿԱՆ ՆՇԱՆՆԵՐ
(Նշումներ)



գիպսաստվարաթղթով հարթեցվող պատեր




գիպսաստվարաթղթե նոր իրականացվող միջնորումներ



օժճ տախտակով ուժեղացվող գիպսաստվարաթղթե միջնորումներ

Գիպսաստվարաթղթե նոր իրականացվող միջնորումները իրականացնել
երկշերտ և միջանկյալ հատվածը մեկուսացնել հանքային բամբակով:

գիպսաստվարաթղթով
հարթեցվող պատ **h=2700**

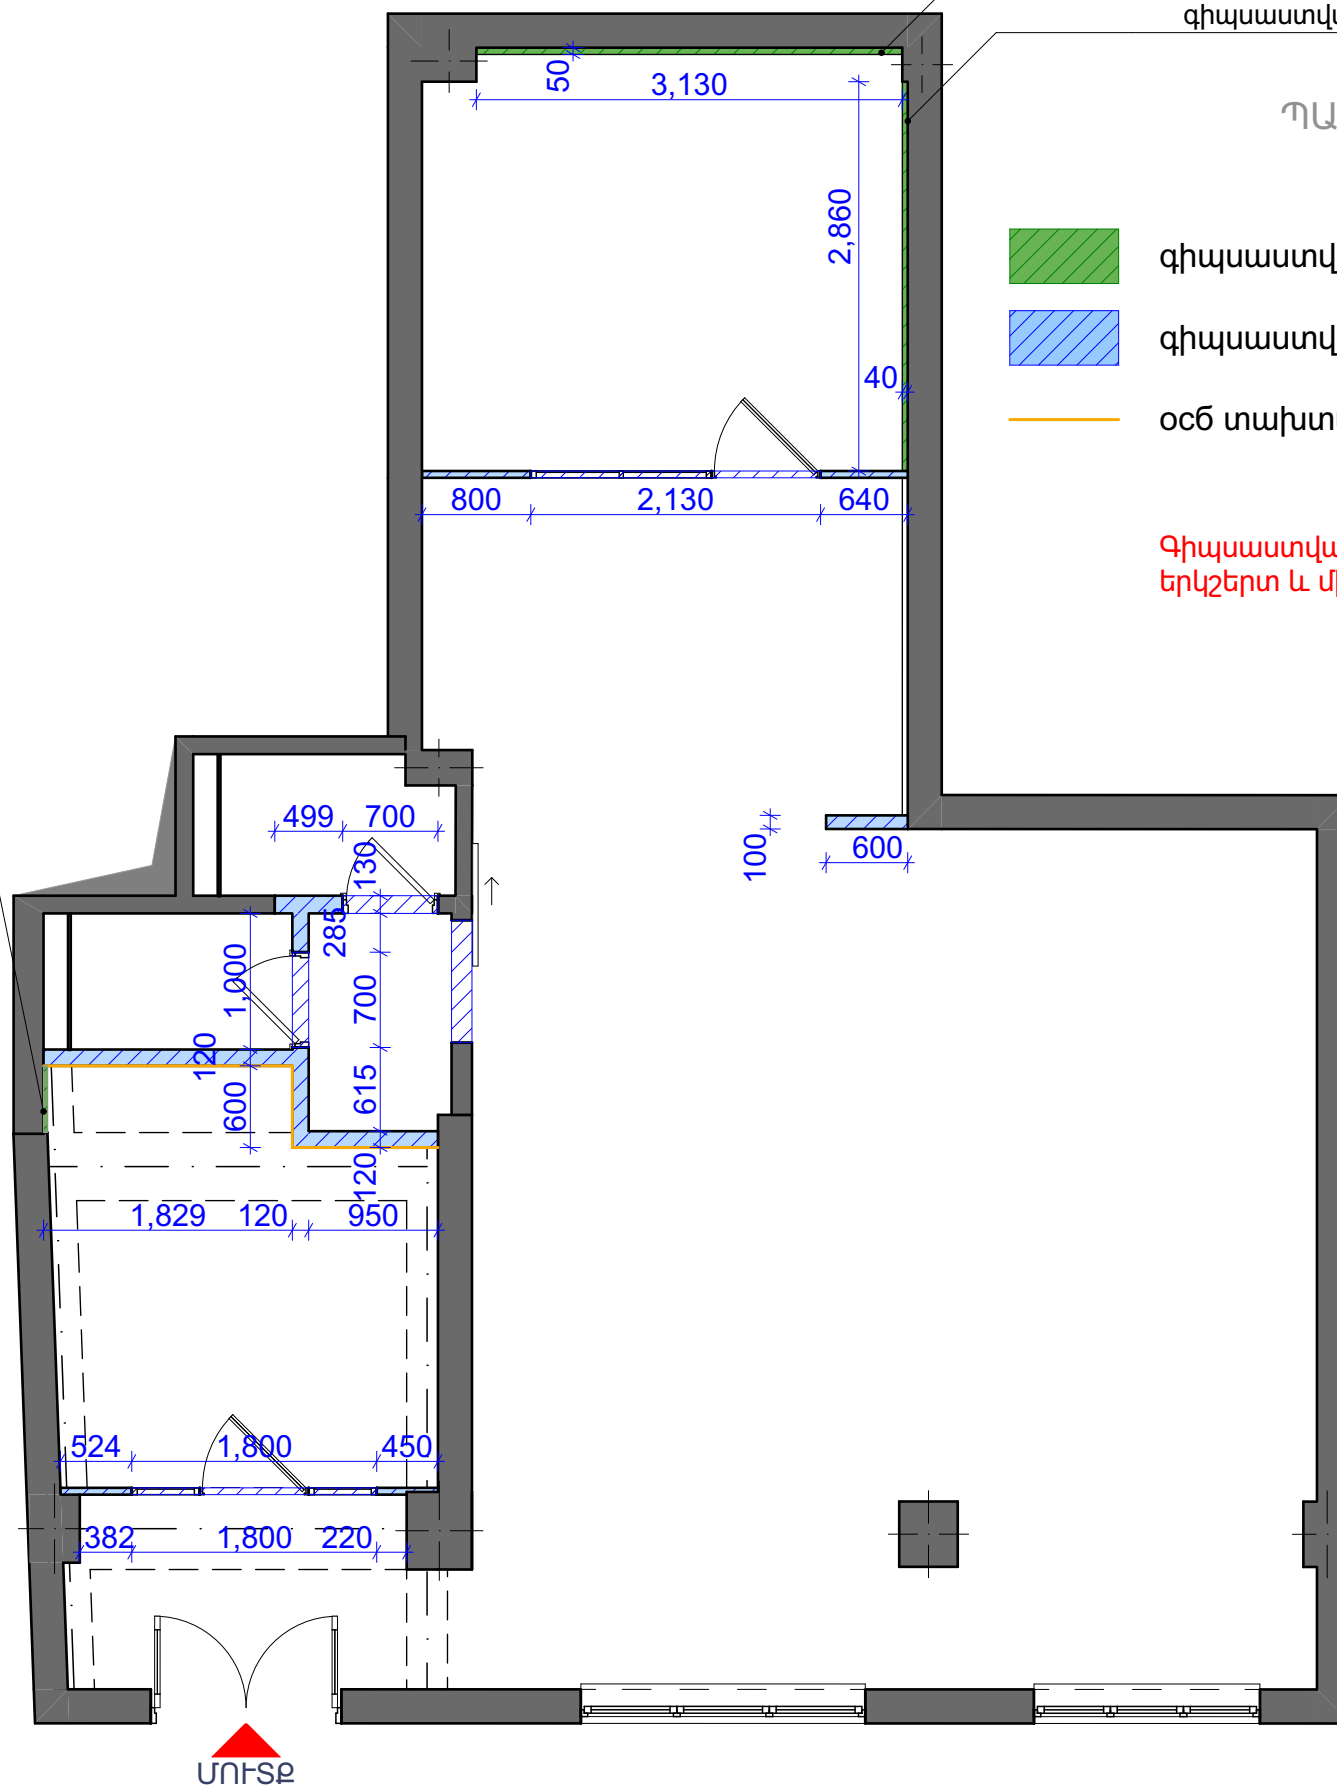

„BUILDER ARCHITECT,
LLC

Հեռ: +37499519333

Ծանոթություն

Տվյալ գծագիրը կարող է ծառայել
միայն այն նպատակին, որի համար
տրված է: Որպես հիմք
շինարարության համար օգտագործել
միայն նշված չափերը մասշտաբային
չափումները գծագրից չեն
հանդիսանում հիմք: Տվյալ գծագիրը
նայել այս թերթի և նրա առանձին
հատվածների հետ կապ ունեցող
բոլոր ճարտարապետական և
ճարտարագիտական գծագրերի հետ
համատեղ: Մանրամասների գծագրեր
մշակելիս կամ շինարարական
աշխատանքները սկսելուց բոլոր
չափերը ճշտել տեղում:
Շինարարական աշխատանքները
սկսելուց առաջ տեղյակ պահել
ճարտարապետներին կամ
խորհրդատուներին հայտնաբերված
ցանկացած
անհամապատասխանության մասին:
Բոլոր չափերը տրված են
միլիմետրերով՝ եթե չկա հատուկ
նշում: Բոլոր ուղղաձիգ նիշերը տրված
են մետրերով, եթե չկա հատուկ
նշում:

Պատվիրատու

«ՎՏԲ-ՀԱՅԱՍՏԱՆ ԲԱՆԿ»
ՓԲԸ

Նախագծի անվանումը

Պահեստային տարածքը
գրասենյակային տարածքի
վերահաստակագծման
աշխատանքային նախագիծ

Հասցե

ՀՀ ք. Երևան,
Մալաթիա-Սեբաստիա
վարչական շրջան,
Սեբաստիաի փող. հ.14/55 շին.

Գծագրի անվանումը

հատակագիծ (նոր իրականացվող
և հարթեցվող պատեր)

Մասշտաբ

ՆԳՃ


Ա. Ղևոնդյան

Հեղինակներ

Ա. Ղևոնդյան

Ամսաթիվ

07.07.2025

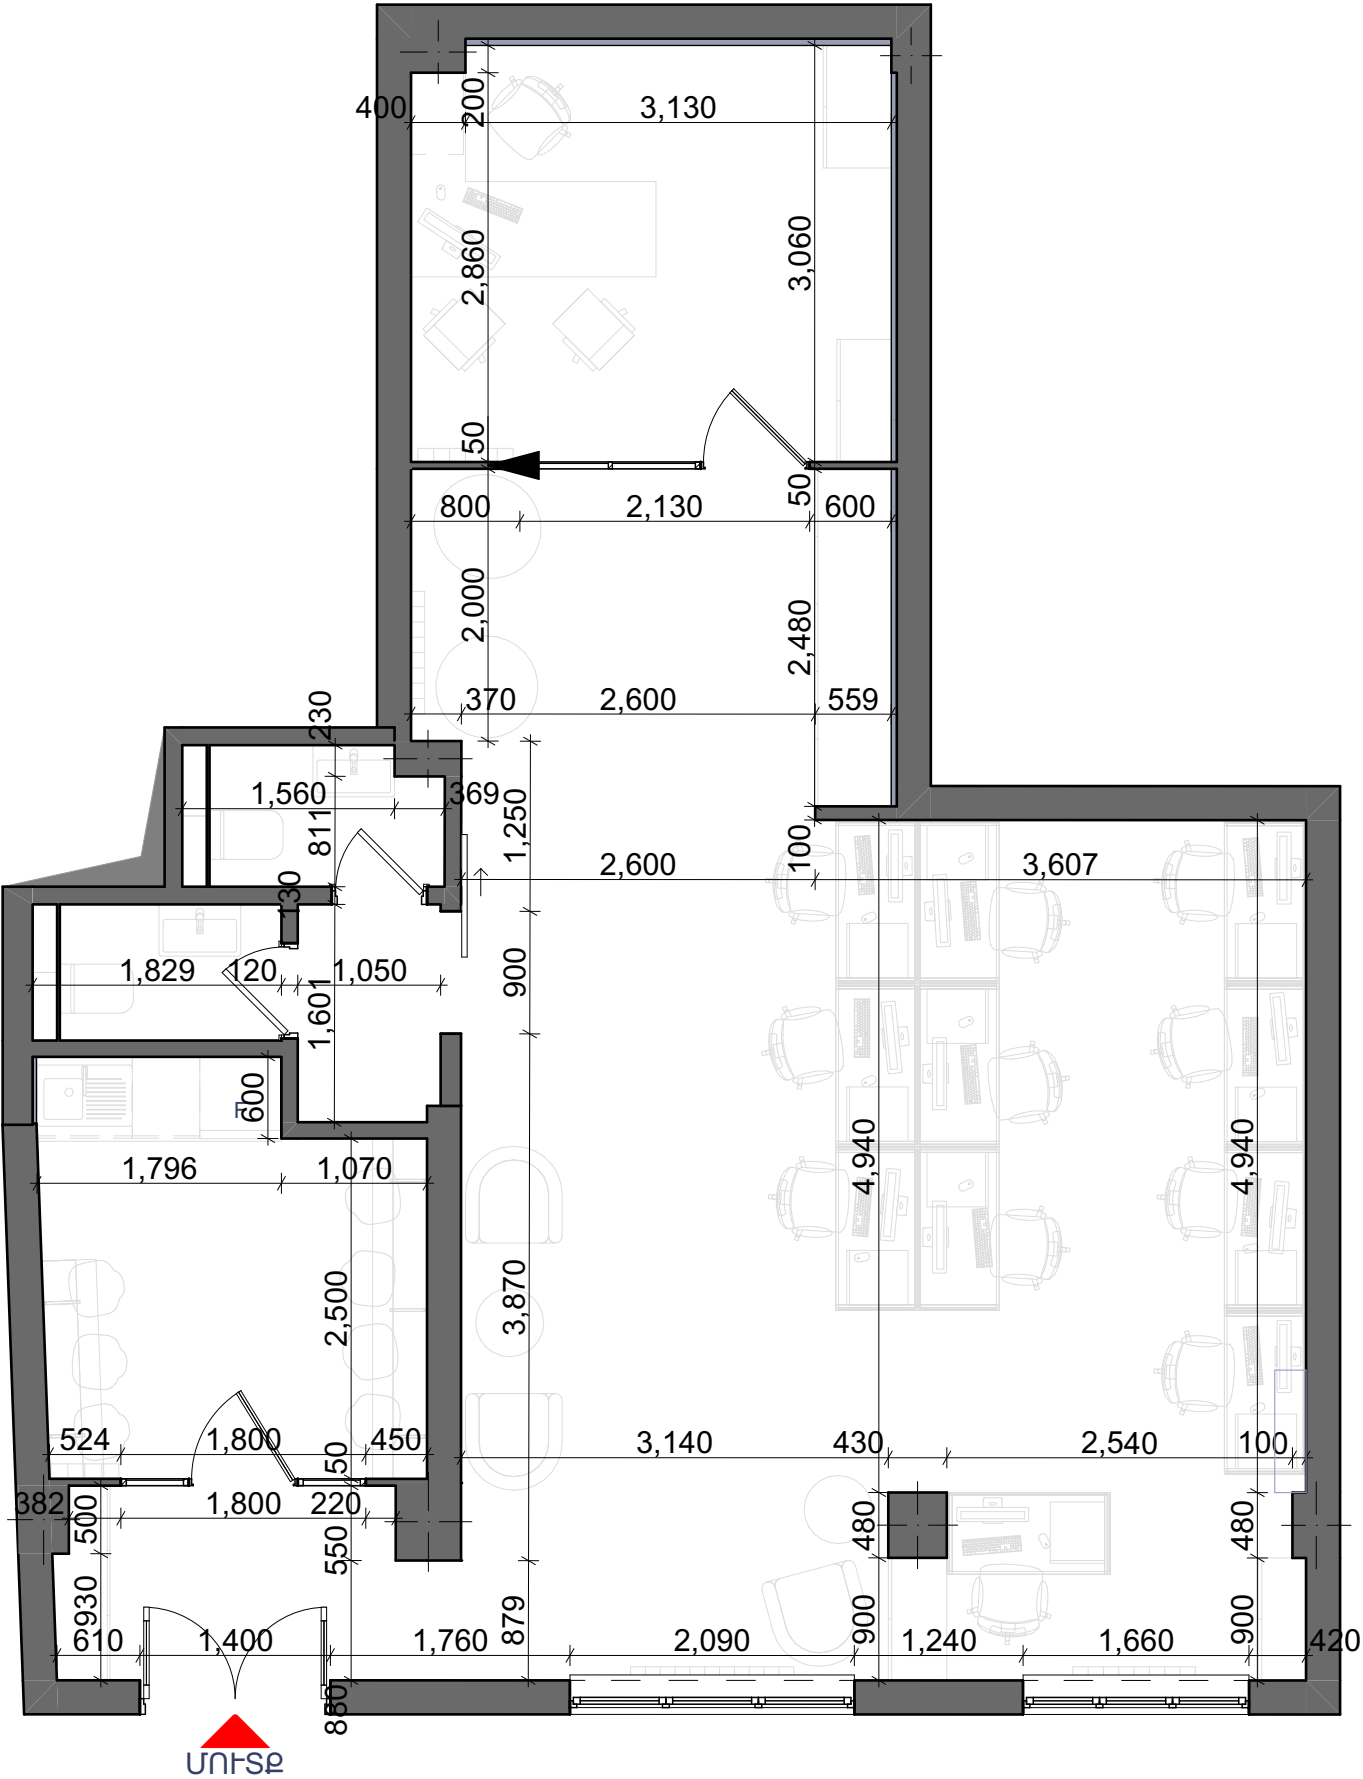

„BUILDER ARCHITECT,,
LLC

Հեռ: +37499519333

Ծանոթություն

Տվյալ գծագիրը կարող է ծառայել միայն այն նպատակին, որի համար տրված է: Որպես հիմք չինարարության համար օգծագրծել միայն նշված չափերը մասշտաբային չափումները գծագրից չեն հանդիսանում հիմք: Տվյալ գծագիրը նայել այս թերթի և նրա առանձին հատվածների հետ կապ ունեցող բոլոր ճարտարապետական և ճարտարագիտական գծագրերի հետ համատեղ: Մանրամասների գծագրեր մշակելիս կամ շինարարական աշխատանքները սկսելուց բոլոր չափերը ձշտել տեղում: Շինարարական աշխատանքները սկսելուց առաջ տեղակ պահել ճարտարապետներին կամ խորհրդատուներին հայտնաբերված ցանկացած անհամապատասխանության մասին: Բոլոր չափերը տրված են միլիմետրերով՝ եթե չկա հատուկ նշում: Բոլոր ուղղածիզ նիշերը տրված են մետրերով, եթե չկա հատուկ նշում:

Պատվիրատու

«ՎՏԲ-ՀԱՅԱՍՏԱՆ ԲԱՆԿ»
ՓԲԸ

Նախագծի անվանումը

Պահեստային տարածքը գրասենյակային տարածքի վերահատակագծման աշխատանքային նախագիծ

Հասցե

ՀՀ ք. Երևան,
Մալաթիա-Սեբաստիա
վարչական շրջան,
Սեբաստիաի փող. հ.14/55 շին.

Գծագրի անվանումը

հատակագիծ (չափադրում)

Մասշտաբ	
ՆԳՃ	
Ա. Ղևոնդյան	
Հեղինակներ	
Ա. Ղևոնդյան	
Ամսաթիվ	07.07.2025

հատակագիծ (հատակների իրականացում)



„BUILDER ARCHITECT, LLC

Հեռ: +37499519333

Ծանոթություն

Տվյալ գծագիրը կարող է ծառայել միայն այն նպատակին, որի համար տրված է: Որպես հիմք չինարարության համար օգտագործել միայն նշված չափերը մասշտաբային չափումները գծագրից չեն հանդիսանում հիմք: Տվյալ գծագիրը նայել այս թերթի և նրա առանձին հատվածների հետ կապ ունեցող բոլոր ճարտարապետական և ճարտարագիտական գծագրերի հետ համատեղ: Մանրամասների գծագրեր մշակելիս կամ շինարարական աշխատանքները սկսելուց բոլոր չափերը ձշտել տեղում: Շինարարական աշխատանքները սկսելուց առաջ տեղակ պահել ճարտարապետներին կամ խորհրդատուներին հայտնաբերված ցանկացած անհամապատասխանության մասին: Բոլոր չափերը տրված են միլիմետրերով՝ եթե չկա հատուկ նշում: Բոլոր ուղղաձիգ նիշերը տրված են մետրերով, եթե չկա հատուկ նշում:

Պատվիրատու

«ՎՏԲ-ՀԱՅԱՍՏԱՆ ԲԱՆԿ» ՓԲԸ

Նախագծի անվանումը

Պահեստային տարածքը գրասենյակային տարածքի վերահատակագծման աշխատանքային նախագիծ

Հասցե

ՀՀ ք. Երևան, Մալաթիա-Սեբաստիա վարչական շրջան, Սեբաստիաի փող. հ.14/55 շին.

Գծագրի անվանումը

հատակագիծ (հատակների իրականացում)

Մասշտաբ

ՆԳՃ

Ա. Ղևոնդյան

Հեղինակներ

Ա. Ղևոնդյան

Ամսաթիվ

07.07.2025



„BUILDER ARCHITECT,,
LLC

☎: +37499519333

Ծանոթություն

Տվյալ գծագիրը կարող է ծառայել միայն այն նպատակին, որի համար տրված է: Որպեսզի հիմք չի նախարարության համար օգտագործել միայն նշված չափերը մասշտաբային չափումները գծագրից չեն հանդիսանում հիմք: Տվյալ գծագիրը նայել այս բերելի և նրա առանձին հատվածների հետ կապ ունեցող բոլոր ճարտարապետական և ճարտարագիտական գծագրերի հետ համատեղ: Մանրամասների գծագրեր նշանակել կամ շինարարական աշխատանքները սկսելուց բոլոր չափերը ճշտել տեղում:

Շինարարական աշխատանքները սկսելուց առաջ տեղյակ պահել ճարտարապետների կամ խորհրդատուների հայտնաբերված ցանկացած անհամապատասխանության մասին: Բոլոր չափերը տրված են միիմունետրով եթե չկա հատուկ նշում: Բոլոր ուղղաձիգ միջերը տրված են մետրետրով, եթե չկա հատուկ նշում:

Պատվիրատու

«ԿՏԲ-ՀԱՅԱՍՏԱՆ ԲԱՆԿ»
ՓԲԸ

Նախագծի անվանումը

Պահեստային տարածքը
գրասենյակային տարածքի
վերահատակագծման
աշխատանքային նախագիծ

Հասցե

ՀՀ ք. Երևան,
Մալաթիա-Սեբաստիա
վարչական շրջան,
Սեբաստիաի փող. հ.14/55 շին.

Գծագրի անվանումը

հատակագիծ (առաստաղներ
իրականացում)

Մասնաշտաբ

ۛۛۛ

Ա. Ղևոնդյան

Հեղինակներ

Ա. Ղևոնդյան

Ամսաթիվ

07.07.2025


ՊԱՅՄԱՆԱԿԱՆ ՆՇԱՆՆԵՐ
(Նշումներ)



արմատրոնգ տիպի առաստաղ 60x60, h=3.00 մ 65,5 մք



արմատրոնգ տիպի առաստաղի տեղադրման սկիզբ

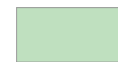


գիպսաստվարաթղթե առաստաղ $h=2.7$ մ $8,2$ մք




գիպսաստվարաթղթե առաստաղ $h=3.0$ մ $3,6$ մք

Առաստաղները ներկել **HEX #ECECE7** գույնով,
բացի արմատորոնգ տիպի առաստաղից

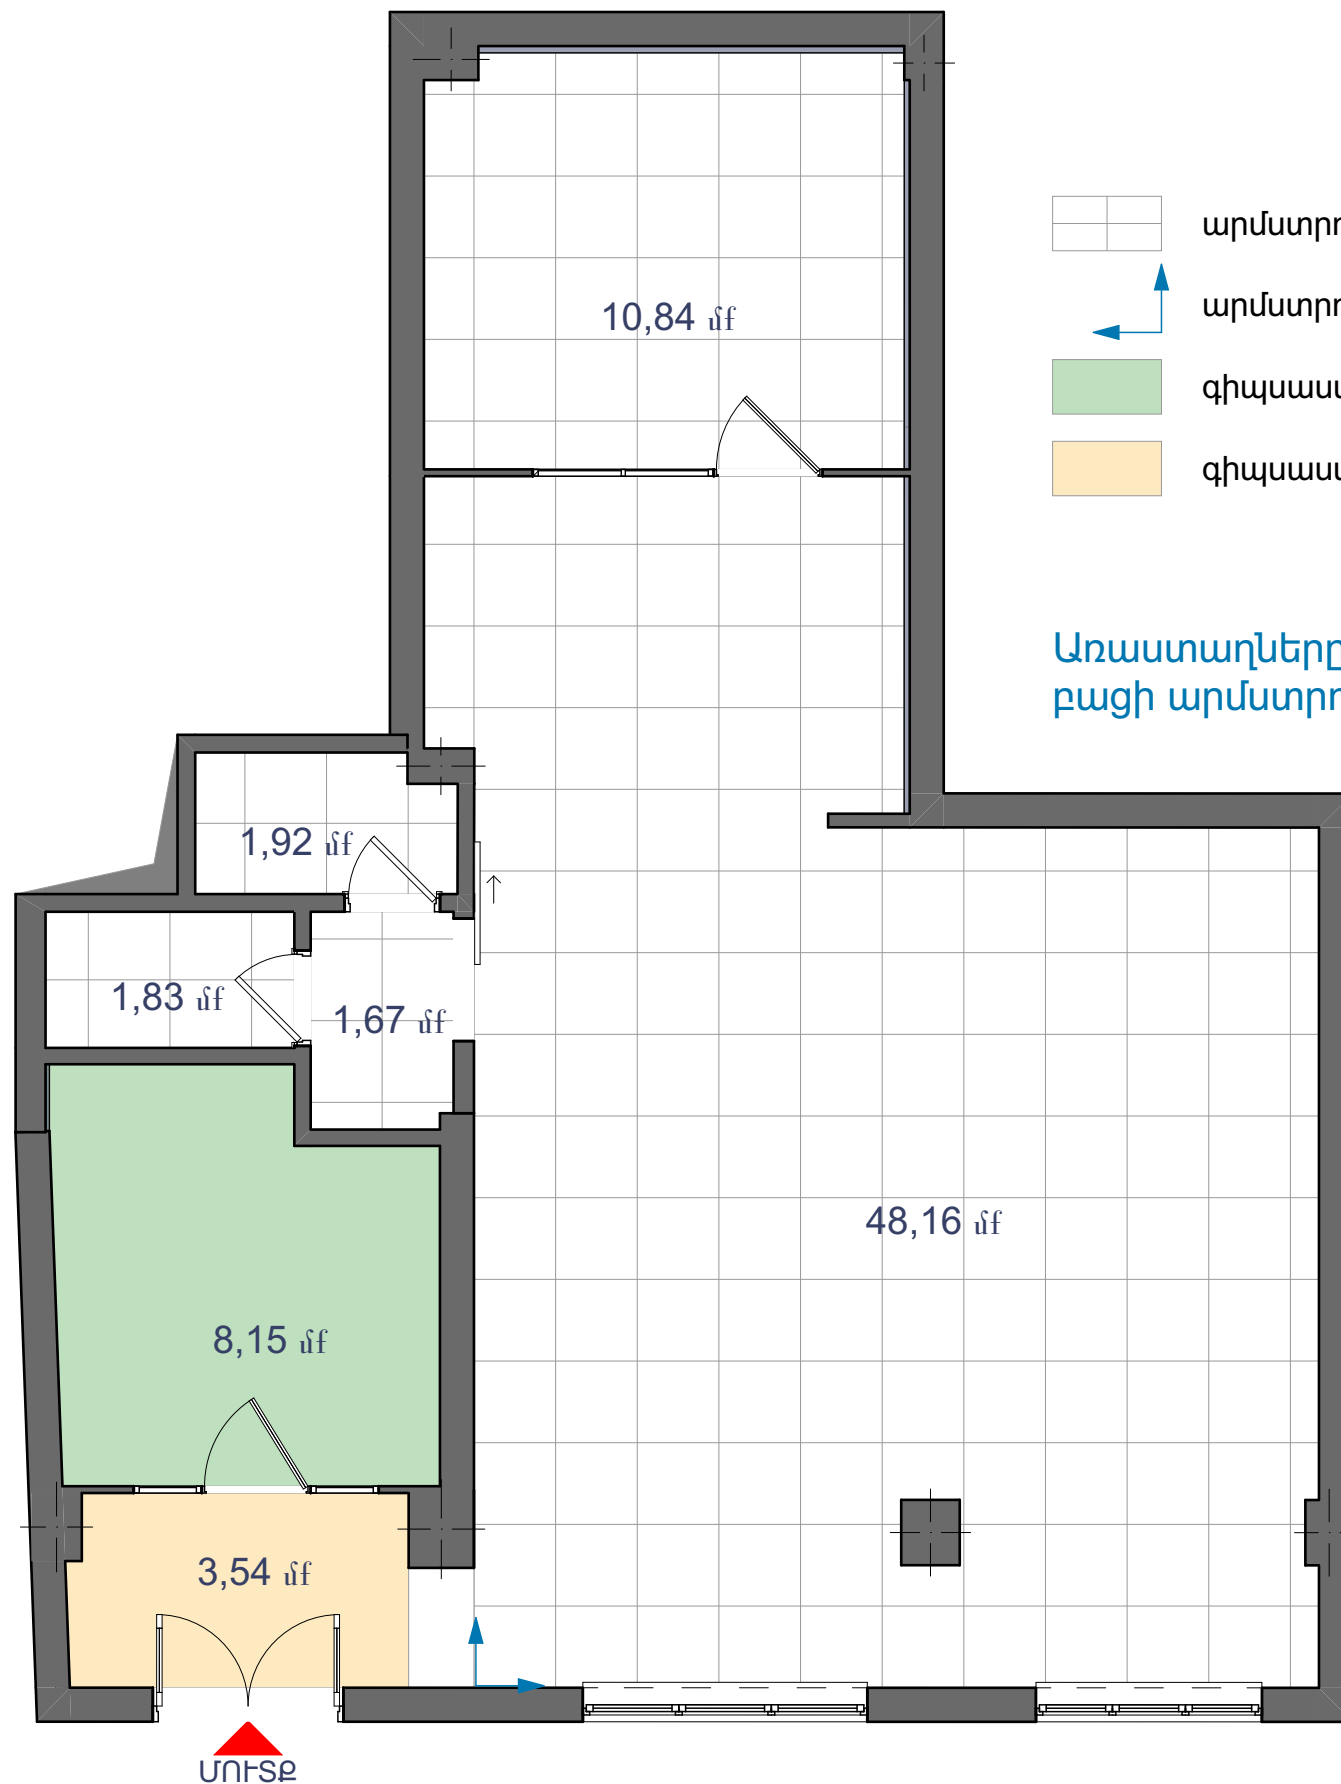

հատակագիծ (վարդակներ և անջատիչներ)

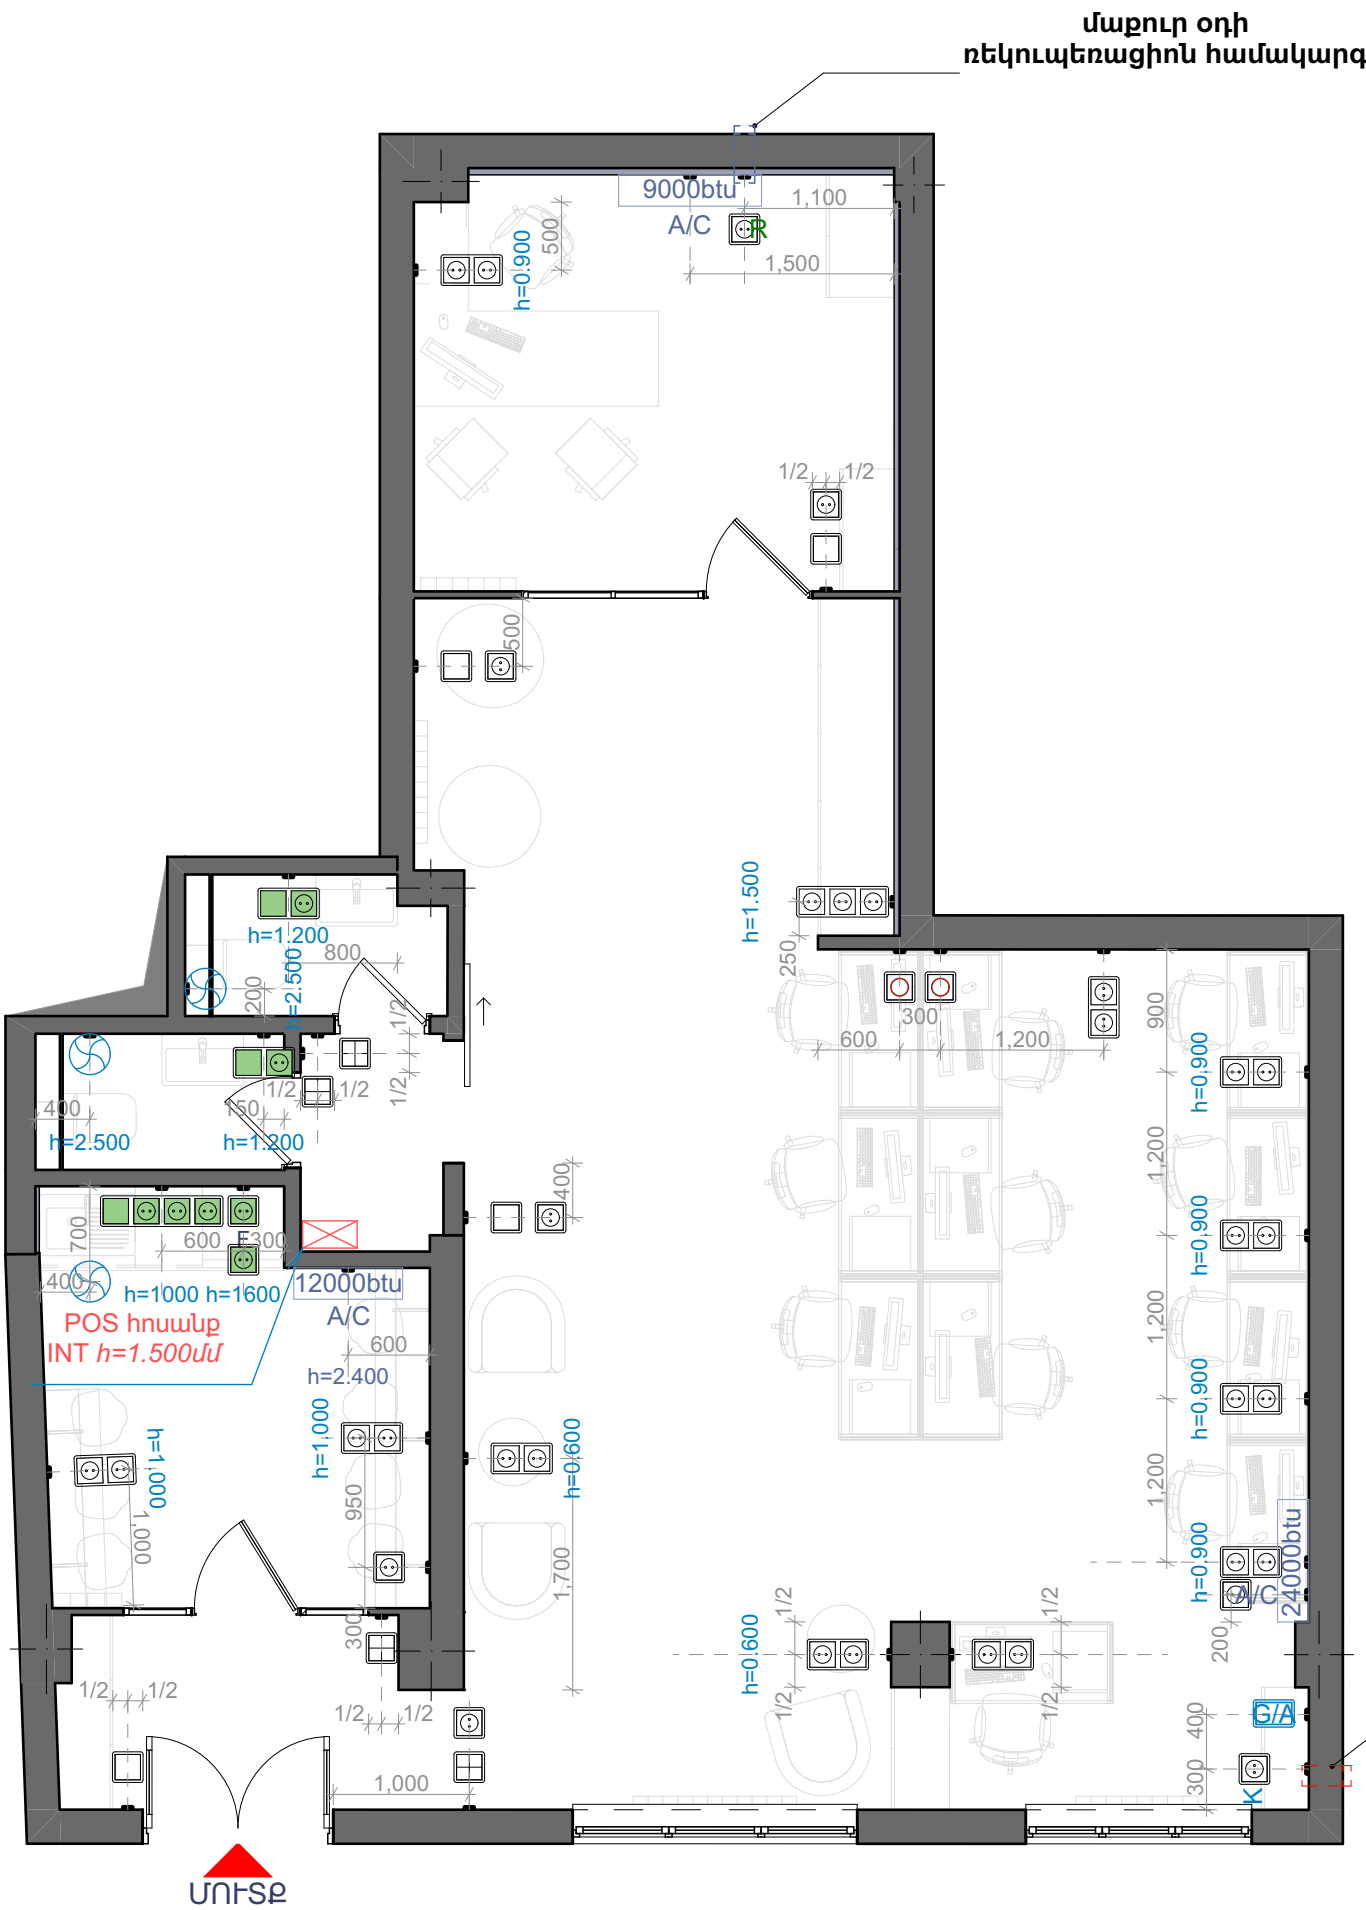

ՊԱՅՄԱՆԱԿԱՆ ՆՇԱՆՆԵՐ
(Նշումներ)

- Վարդակ $h=350$ մմ (բացի անջատիչների հետ միավորվածները)
- Վարդակ (հողանցումով) $h=350$ մմ
- Անջատիչ $h=900$ մմ
- Անջատիչ (2 ստեղ) $h=900$ մմ
- Անջատիչ (ջրակայուն) $h=900$ մմ
- Գազի արտահոսքի սենսոր $h=2.700$ մմ
- Վարդակ կաթսա $h=1.600$ մմ
- Օդի ռեկուպեռացիոն սարք $h=2.400$ մմ
- Օդորակիչ $h=2.700$ մմ
- Հոսանքի միացման կետ $h=0.600$ մմ
- Օդամղիչ



„BUILDER ARCHITECT, LLC

Հեռ: +37499519333

Ծանոթություն

Տվյալ գծագիրը կարող է ծառայել միայն այն նպատակին, որի համար տրված է: Որպես հիմք չինարարության համար օգտագործել միայն նշված չափերը մասշտաբային չափումները գծագրից չեն հանդիսանում հիմք: Տվյալ գծագիրը նայել այս թերթի և նրա առանձին հատվածների հետ կապ ունեցող բոլոր ճարտարապետական և ճարտարագիտական գծագրերի հետ համատեղ: Մանրամասների գծագրեր մշակելիս կամ շինարարական աշխատանքները սկսելուց բոլոր չափերը ձևով տեղում: Շինարարական աշխատանքները սկսելուց առաջ տեղակ պահել ճարտարապետներին կամ խորհրդատուներին հայտնաբերված ցանկացած անհամապատասխանության մասին: Բոլոր չափերը տրված են միլիմետրերով՝ եթե չկա հատուկ նշում: Բոլոր ուղղանկյունիքները տրված են մետրերով, եթե չկա հատուկ նշում:

Պատվիրատու

«ՎՏԲ-ՀԱՅԱՍՏԱՆ ԲՆԿ» ՓԲԸ

Նախագծի անվանումը

Պահեստային տարածքը գրասենյակային տարածքի վերահատակագծման աշխատանքային նախագիծ

Հասցե

ՀՀ ք. Երևան, Մալաթիա-Սեբաստիա վարչական շրջան, Սեբաստիաի փող. հ.14/55 շին.

Գծագրի անվանումը

հատակագիծ (վարդակներ և անջատիչներ)

Մասշտաբ

ՆԳՃ

Ա. Ղևոնդյան

Հեղինակներ

Ա. Ղևոնդյան

Ամսաթիվ

07.07.2025

հատակագիծ (լուսատուների տեղադիրք)



ՊԱՅՄԱՆԱԿԱՆ ՆՇԱՆՆԵՐ
(Նշումներ)

- ⊗ ըԶՖԻԲԻԿՆՀ՝ԿՔ LED –ԿՆՐԻՆ
- Արմատրոնգ տիպի առաստաղի LED լուսատու 60x60
- LED –ԿԻՄ



„BUILDER ARCHITECT, LLC

Հեռ: +37499519333

Ծանոթություն

Տվյալ գծագիրը կարող է ծառայել միայն այն նպատակին, որի համար տրված է: Որպես հիմք չհնարարության համար օգծագրծել միայն նշված չափերը մասշտաբային չափումները գծագրից չեն հանդիսանում հիմք: Տվյալ գծագիրը նայել այս թերթի և նրա առանձին հատվածների հետ կապ ունեցող բոլոր ճարտարապետական և ճարտարագիտական գծագրերի հետ համատեղ: Մանրամասների գծագրեր մշակելիս կամ շինարարական աշխատանքները սկսելուց բոլոր չափերը ձևով տեղում: Շինարարական աշխատանքները սկսելուց առաջ տեղակ պահել ճարտարապետներին կամ խորհրդատուներին հայտնաբերված ցանկացած անհամապատասխանության մասին: Բոլոր չափերը տրված են միլիմետրերով՝ եթե չկա հատուկ նշում: Բոլոր ուղղածից նիշերը տրված են մետրերով, եթե չկա հատուկ նշում:

Պատվիրատու

«ՎՏԲ-ՀԱՅԱՍՏԱՆ ԲԱՆԿ» ՓԲԸ

Նախագծի անվանումը

Պահեստային տարածքը գրասենյակային տարածքի վերահատակագծման աշխատանքային նախագիծ

Հասցե

ՀՀ ք. Երևան, Մալաթիա-Սեբաստիա վարչական շրջան, Սեբաստիաի փող. հ.14/55 շին.

Գծագրի անվանումը

հատակագիծ (լուսատուների տեղադիրք)

Մասշտաբ

ՆԳՃ

Ա. Ղևոնդյան

Հեղինակներ

Ա. Ղևոնդյան

Ամսաթիվ


07.07.2025

հատակագիծ (լուսատուների խմբավորում)



ՊԱՅՄԱՆԱԿԱՆ ՆՇԱՆՆԵՐ
(Նշումներ)

- Վարդակ $h=350$ մմ (բացի անջատիչների հետ միավորվածներ)
- Վարդակ (հողանցումով) $h=350$ մմ
- Անջատիչ $h=900$ մմ
- Անջատիչ (2 ստեղ) $h=900$ մմ
- Անջատիչ (ջրակայուն) $h=900$ մմ
- Գազի արտահոսքի սեւսոր $h=2.500$ մմ
- Վարդակ կաթսա $h=1.600$ մմ
- Օդի ռեկուպերացիոն սարք $h=2.400$ մմ
- Օդորակիչ $h=2.700$ մմ
- Հոսանքի միացման կետ $h=0.600$ մմ
- Օդամղիչ

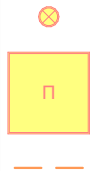

„BUILDER ARCHITECT, LLC

Հեռ: +37499519333

Ծանոթություն

Տվյալ գծագիրը կարող է ծառայել միայն այն նպատակին, որի համար տրված է: Որպես հիմք չհնարարության համար օգտագործել միայն նշված չափերը մասշտաբային չափումները գծագրից չեն հանդիսանում հիմք: Տվյալ գծագիրը նայել այս թերթի և նրա առանձին հատվածների հետ կապ ունեցող բոլոր ճարտարապետական և ճարտարագիտական գծագրերի հետ համատեղ: Մանրամասների գծագրեր մշակելիս կամ շինարարական աշխատանքները սկսելուց բոլոր չափերը ձշտել տեղում: Շինարարական աշխատանքները սկսելուց առաջ տեղյակ պահել ճարտարապետներին կամ խորհրդատուներին հայտնաբերված ցանկացած անհամապատասխանության մասին: Բոլոր չափերը տրված են միլիմետրերով՝ եթե չկա հատուկ նշում: Բոլոր ուղղածիզ նիշերը տրված են մետրերով, եթե չկա հատուկ նշում:

Պատվիրատու

«ՎՏԲ-ՀԱՅԱՍՏԱՆ ԲՆԿ» ՓԲԸ

Նախագծի անվանումը

Պահեստային տարածքը գրասենյակային տարածքի վերահատակագծման աշխատանքային նախագիծ

Հասցե

ՀՀ ք. Երևան, Մալաթիա-Սեբաստիա վարչական շրջան, Սեբաստիաի փող. հ.14/55 շին.

Գծագրի անվանումը

հատակագիծ (լուսատուների խմբավորում)

Մասշտաբ

ՆԳՃ

Ա. Ղևոնդյան


Հեղինակներ

Ա. Ղևոնդյան

Ամսաթիվ

07.07.2025

հատակագիծ (ջրամատակարարման և ջրահեռացման միացման կետեր)

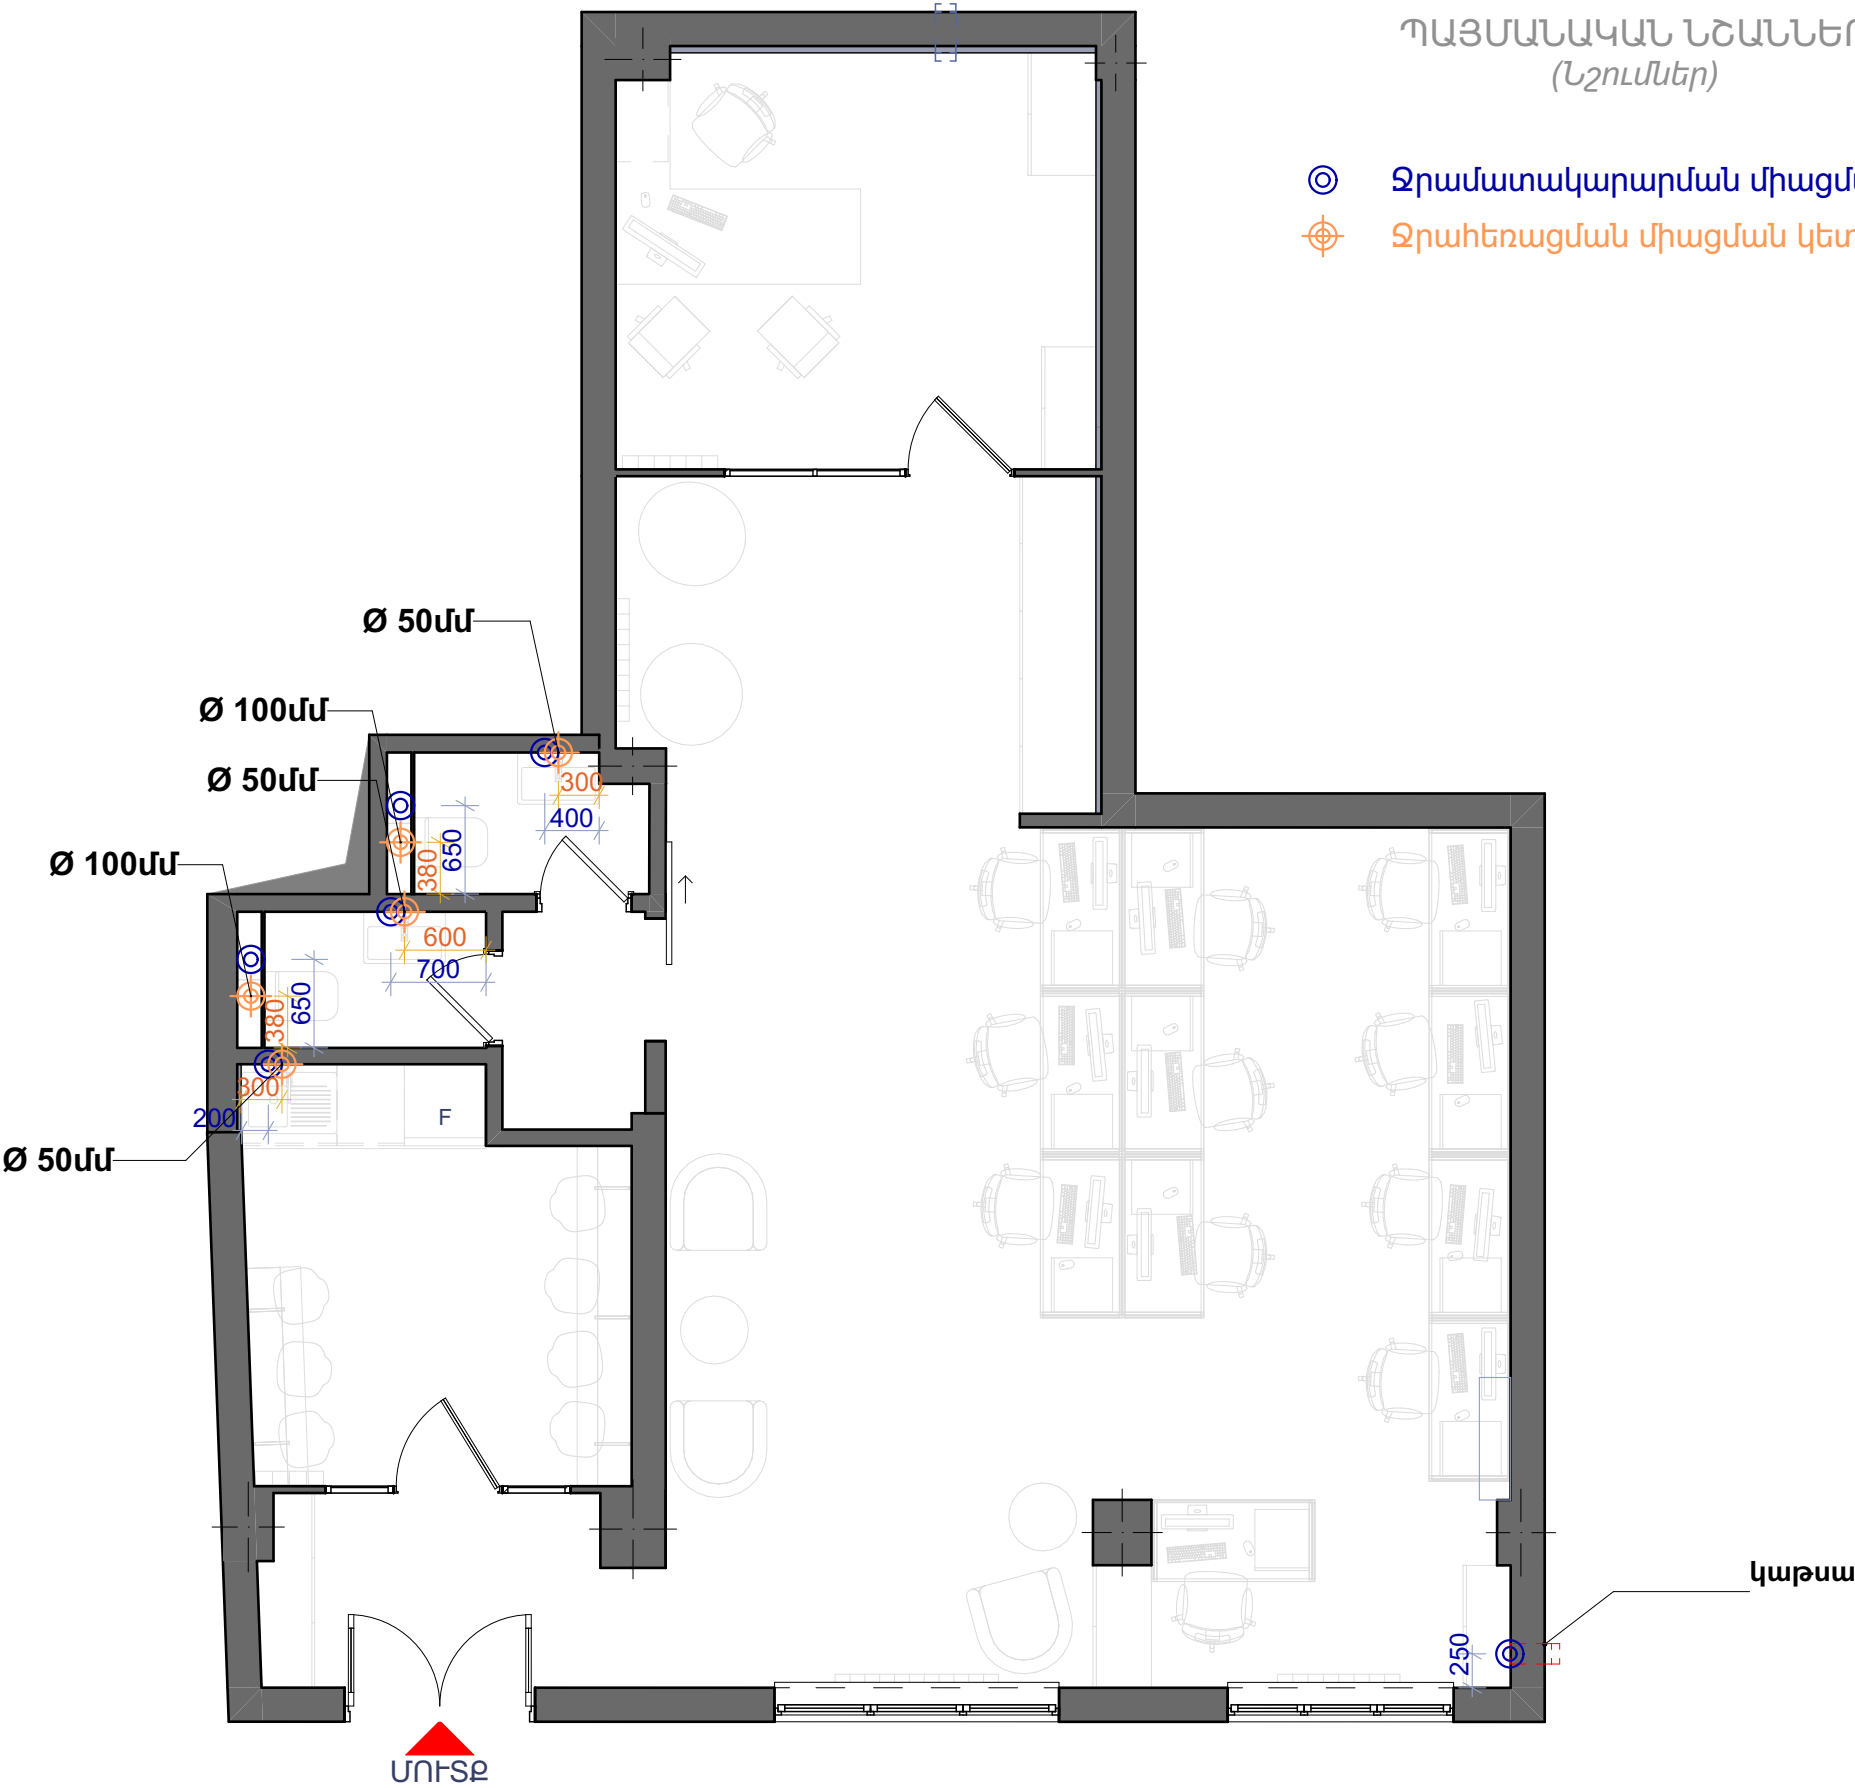

ՊԱՅՄԱՆԱԿԱՆ ՆՇԱՆՆԵՐ
(Նշումներ)

- ⊙ Ջրամատակարարման միացման կետ
- ⊕ Ջրահեռացման միացման կետ



„BUILDER ARCHITECT,“
LLC

Հեռ: +37499519333

Ծանոթություն

Տվյալ գծագիրը կարող է ծառայել միայն այն նպատակին, որի համար տրված է: Որպես հիմք չինարարության համար օգտագործել միայն նշված չափերը մասշտաբային չափումները գծագրից չեն հանդիսանում հիմք: Տվյալ գծագիրը նայել այս թերթի և նրա առանձին հատվածների հետ կապ ունեցող բոլոր ճարտարապետական և ճարտարագիտական գծագրերի հետ համատեղ: Մանրամասների գծագրեր մշակելիս կամ շինարարական աշխատանքները սկսելուց բոլոր չափերը ձշտել տեղում: Շինարարական աշխատանքները սկսելուց առաջ տեղակ պահել ճարտարապետներին կամ խորհրդատուներին հայտնաբերված ցանկացած անհամապատասխանության մասին: Բոլոր չափերը տրված են միլիմետրերով՝ եթե չկա հատուկ նշում: Բոլոր ուղղաձիգ նիշերը տրված են մետրերով, եթե չկա հատուկ նշում:

Պատվիրատու

«ՎՏԲ-ՀԱՅԱՍՏԱՆ ԲԱՆԿ»
ՓԲԸ

Նախագծի անվանումը

Պահեստային տարածքը
գրասենյակային տարածքի
վերահատակագծման
աշխատանքային նախագիծ

Հասցե

ՀՀ ք. Երևան,
Մալաթիա-Սեբաստիա
վարչական շրջան,
Սեբաստիաի փող. հ.14/55 շին.

Գծագրի անվանումը

հատակագիծ(ջրամատակարարման
և ջրահեռացման միացման կետեր)

Մասշտաբ	
ՆԳՃ	
Ա. Ղևոնդյան	
Հեղինակներ	
Ա. Ղևոնդյան	
Ամսաթիվ	07.07.2025

հատակագիծ (ջեռուցման և տաք ջրի միացման կետեր)



„BUILDER ARCHITECT,“
LLC

Հեռ: +37499519333

Ծանոթություն

Տվյալ գծագիրը կարող է ծառայել միայն այն նպատակին, որի համար տրված է: Որպես հիմք չհնարարության համար օգտագործել միայն նշված չափերը մասշտաբային չափումները գծագրից չեն հանդիսանում հիմք: Տվյալ գծագիրը նայել այս թերթի և նրա առանձին հատվածների հետ կապ ունեցող բոլոր ճարտարապետական և ճարտարագիտական գծագրերի հետ համատեղ: Մանրամասների գծագրեր մշակելիս կամ շինարարական աշխատանքները սկսելուց բոլոր չափերը ձևով տեղում: Շինարարական աշխատանքները սկսելուց առաջ տեղակ պահել ճարտարապետներին կամ խորհրդատուներին հայտնաբերված ցանկացած անհամապատասխանության մասին: Բոլոր չափերը տրված են միլիմետրերով՝ եթե չկա հատուկ նշում: Բոլոր ուղղաձիգ նիշերը տրված են մետրերով, եթե չկա հատուկ նշում:

Պատվիրատու

«ՎՏԲ-ՀԱՅԱՍՏԱՆ ԲԱՆԿ»
ՓԲԸ

Նախագծի անվանումը

Պահեստային տարածքը
գրասենյակային տարածքի
վերահասակագծման
աշխատանքային նախագիծ

Հասցե

ՀՀ ք. Երևան,
Մալաթիա-Սեբաստիա
վարչական շրջան,
Սեբաստիաի փող. հ.14/55 շին.

Գծագրի անվանումը

հատակագիծ (ջեռուցման և
տաք ջրի միացման կետեր)

Մասշտաբ	
ՆԳՃ	
Ա. Ղևոնդյան	
Հեղինակներ	
Ա. Ղևոնդյան	
Ամսաթիվ	07.07.2025

հատակագիծ (պատերի հարդարում)



ՊԱՅՄԱՆԱԿԱՆ ՆՇԱՆՆԵՐ
(Նշումներ)

- Լատեքսային հիմքով բարձրորակ ներկ **HEX #ECECE7 108.2 մք**
- Լատեքսային հիմքով բարձրորակ ներկ **HEX #E0DCD0 23,9 մք**
- Ջրակայուն բարձրորակ ներկ **HEX #E9D4CD3 26,5 մք**
- Պատերի նկարազարդում մոտիվացնող գրառումներով **15,3 մք**
- Պատի սալիկ **Super Ceramica Metro Blanco 10x20 1,8 մք**
- Պատի սալիկ **Domino Tempre Graphite 30.8x60.8 2,5 մք**



„BUILDER ARCHITECT, LLC

Հեռ: +37499519333

Ծանոթություն

Տվյալ գծագիրը կարող է ծառայել միայն այն նպատակին, որի համար տրված է: Որպես հիմք չինադարձվող համար օգտագործել միայն նշված չափերը մասշտաբային չափումները գծագրից չեն հանդիսանում հիմք: Տվյալ գծագիրը նայել այս թերթի և նրա առանձին հատվածների հետ կապ ունեցող բոլոր ճարտարապետական և ճարտարագիտական գծագրերի հետ համատեղ: Մանրամասների գծագրեր մշակելիս կամ շինարարական աշխատանքները սկսելուց բոլոր չափերը ձևով տեղում: Շինարարական աշխատանքները սկսելուց առաջ տեղյակ պահել ճարտարապետներին կամ խորհրդատուներին հայտնաբերված ցանկացած անհամապատասխանության մասին: Բոլոր չափերը տրված են միլիմետրերով եթե չկա հատուկ նշում: Բոլոր ուղղանկյունիքները տրված են մետրերով, եթե չկա հատուկ նշում:

Պատվիրատու

«ՎՏԲ-ՀԱՅԱՍՏԱՆ ԲԱՆԿ» ՓԲԸ

Նախագծի անվանումը

Պահեստային տարածքը գրասենյակային տարածքի վերահաստակագծման աշխատանքային նախագիծ

Հասցե

ՀՀ ք. Երևան, Մալաթիա-Սեբաստիա վարչական շրջան, Սեբաստիաի փող. հ.14/55 շին.

Գծագրի անվանումը

հատակագիծ (պատերի հարդարում)

Մասշտաբ

ՆԳՃ


Ա. Ղևոնդյան

Հեղինակներ

Ա. Ղևոնդյան

Ամսաթիվ 07.07.2025

հատակագիծ (իրադրական)

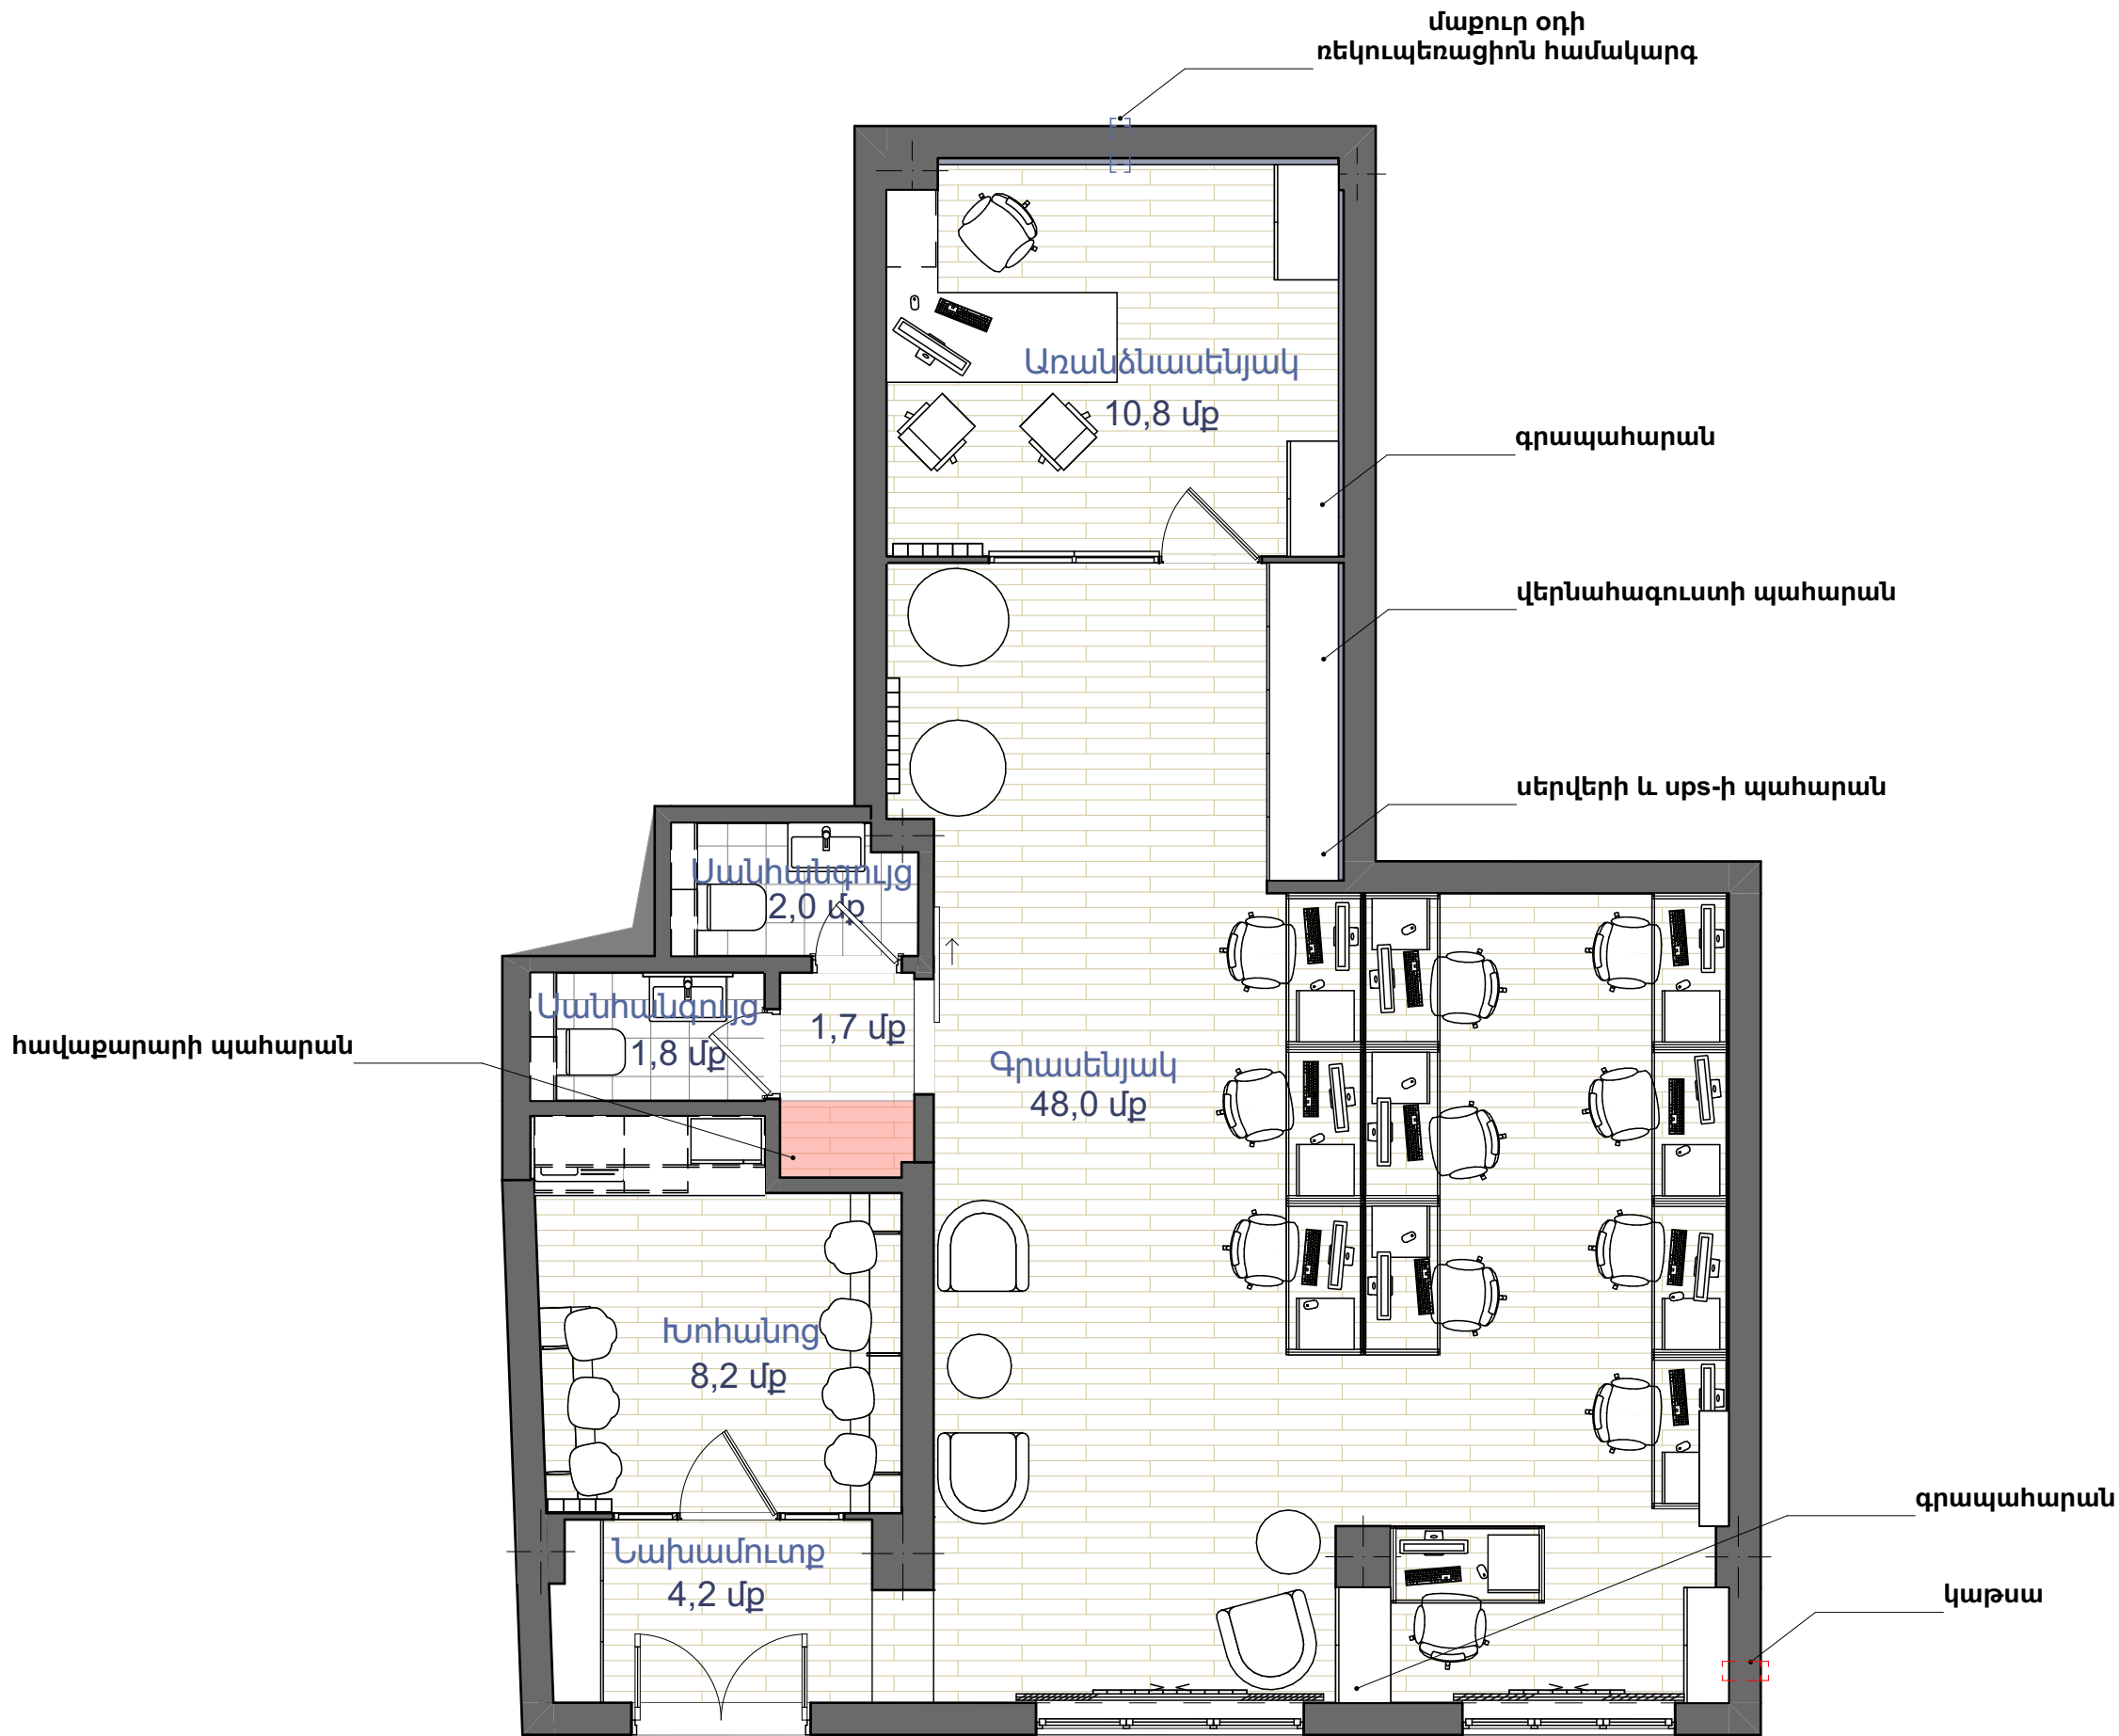

„BUILDER ARCHITECT,,
LLC

Հեռ: +37499519333

Ծանոթություն

Տվյալ գծագիրը կարող է ծառայել միայն այն նպատակին, որի համար տրված է: Որպես հիմք չհնարարության համար օգծագրծել միայն նշված չափերը մասշտաբային չափումները գծագրից չեն հանդիսանում հիմք: Տվյալ գծագիրը նայել այս թերթի և նրա առանձին հատվածների հետ կապ ունեցող բոլոր ճարտարապետական և ճարտարագիտական գծագրերի հետ համատեղ: Մանրամասների գծագրեր մշակելիս կամ շինարարական աշխատանքները սկսելուց բոլոր չափերը ձշտել տեղում: Շինարարական աշխատանքները սկսելուց առաջ տեղյակ պահել ճարտարապետներին կամ խորհրդատուներին հայտնաբերված ցանկացած անհամապատասխանության մասին: Բոլոր չափերը տրված են միլիմետրերով՝ եթե չկա հատուկ նշում: Բոլոր ուղղածիզ նիշերը տրված են մետրերով, եթե չկա հատուկ նշում:

Պատվիրատու

«ԿՏԲ-ՀԱՅԱՍՏԱՆ ԲՆԿ»
ՓԲԸ

Նախագծի անվանումը

Պահեստային տարածքը գրասենյակային տարածքի վերահատակագծման աշխատանքային նախագիծ

Հասցե



ՀՀ ք. Երևան,
Մալաթիա-Սեբաստիա
վարչական շրջան,
Սեբաստիաի վիող. հ.14/55 շին.

Գծագրի անվանումը

հատակագիծ (իրադրական)

Մասշտաբ	
ՆԳՃ	
Ա. Ղևոնդյան	
Հեղինակներ	
Ա. Ղևոնդյան	
Ամսաթիվ	07.07.2025

մասնագիր (դռներ և պատուհաններ)

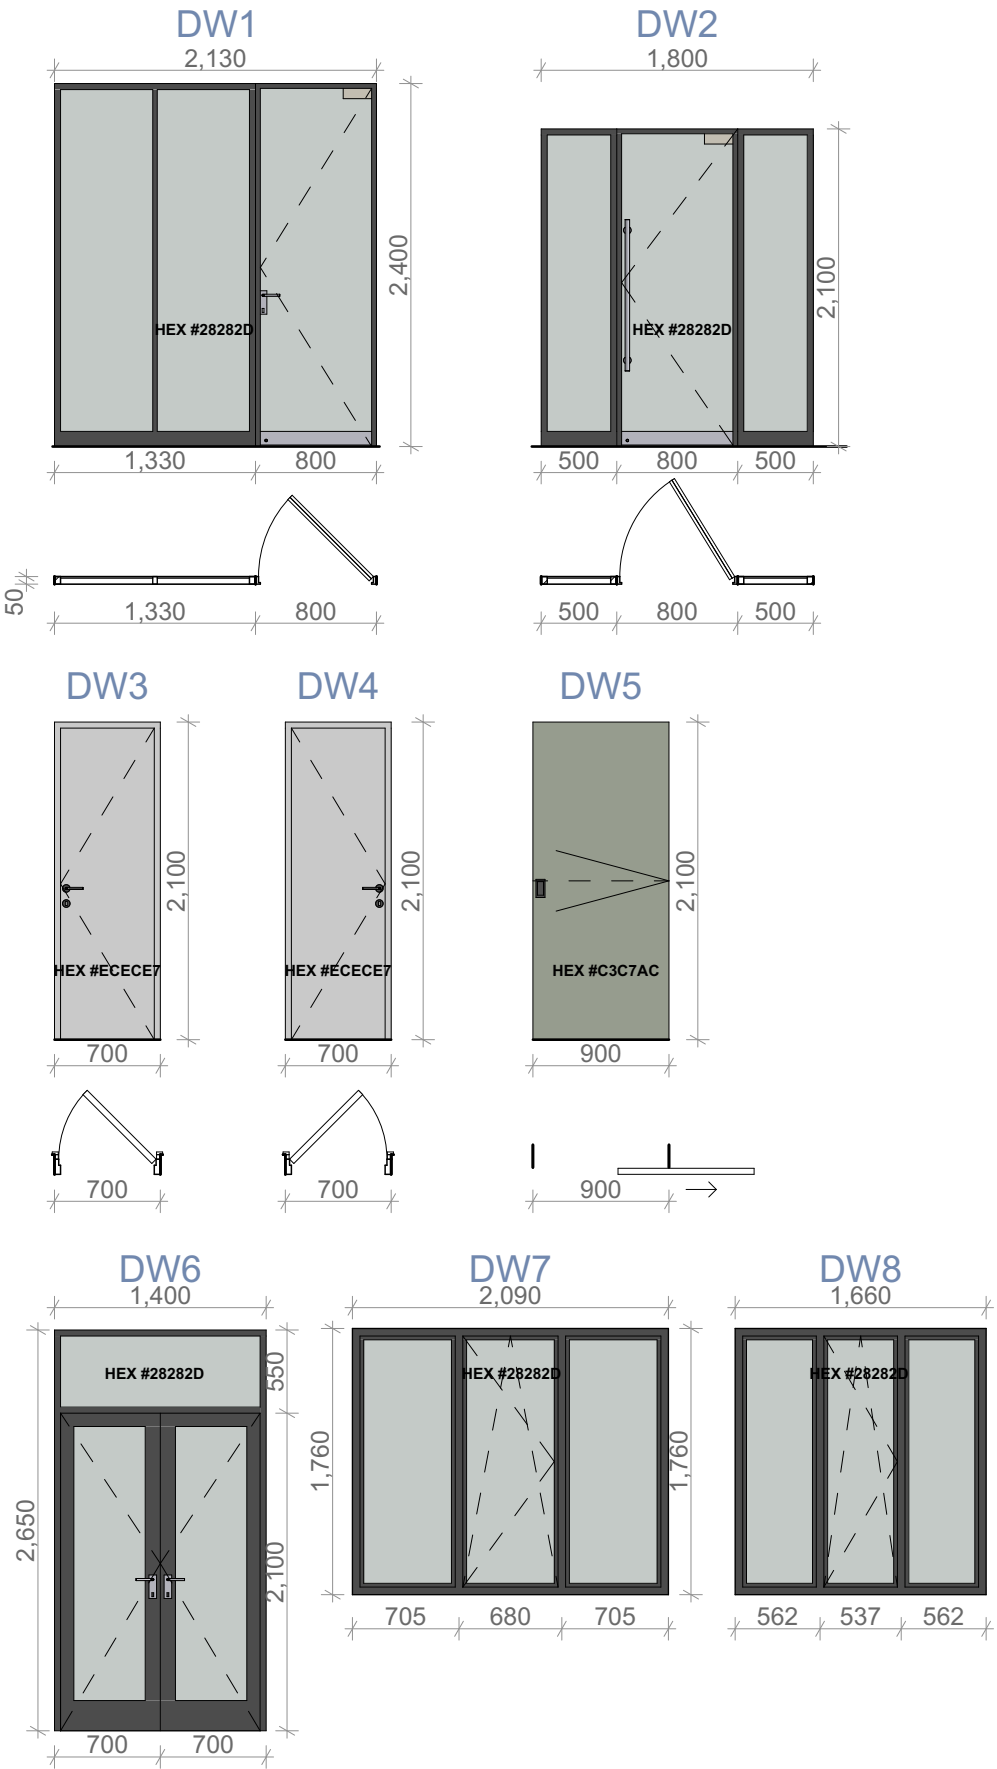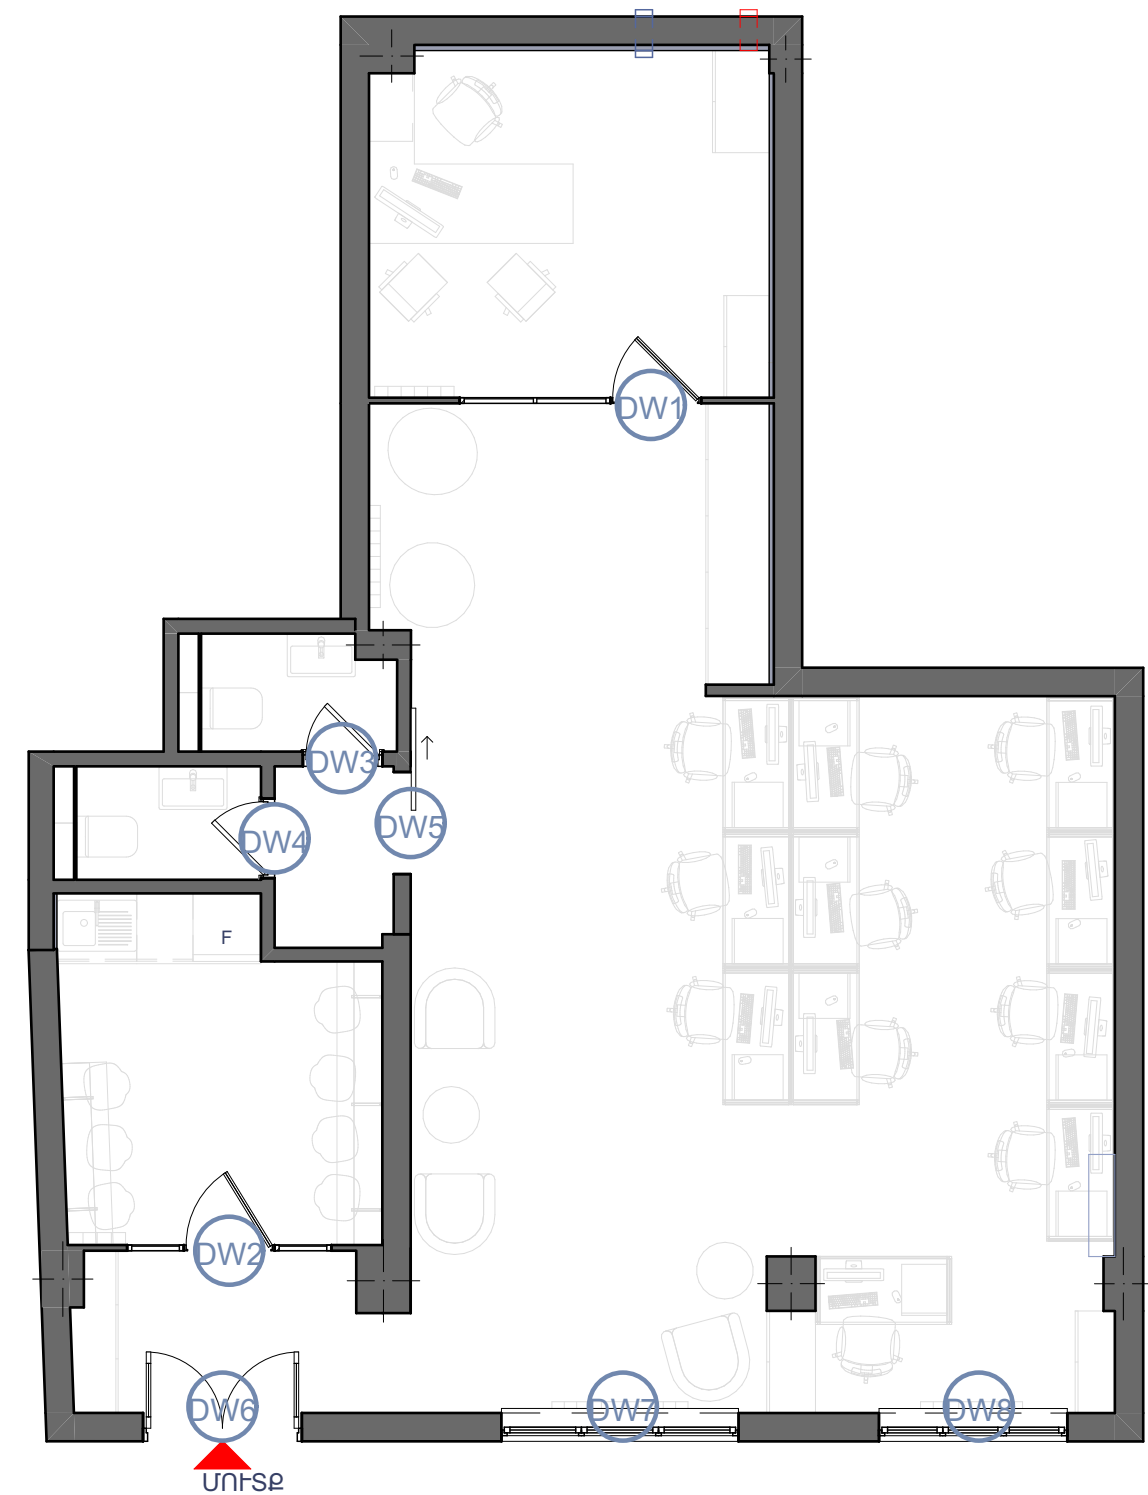

„BUILDER ARCHITECT, LLC

Հեռ: +37499519333

Ծանոթություն

Տվյալ գծագիրը կարող է ծառայել միայն այն նպատակին, որի համար տրված է: Որպես հիմք չհնարարության համար օգտագործել միայն նշված չափերը մասշտաբային չափումները գծագրից չեն հանդիսանում հիմք: Տվյալ գծագիրը նայել այս թերթի և նրա առանձին հատվածների հետ կապ ունեցող բոլոր ճարտարապետական և ճարտարագիտական գծագրերի հետ համատեղ: Մանրամասների գծագրեր մշակելիս կամ շինարարական աշխատանքները սկսելուց բոլոր չափերը ձշտել տեղում: Շինարարական աշխատանքները սկսելուց առաջ տեղյակ պահել ճարտարապետներին կամ խորհրդատուներին հայտնաբերված ցանկացած անհամապատասխանության մասին: Բոլոր չափերը տրված են միլիմետրերով՝ եթե չկա հատուկ նշում: Բոլոր ուղղածից նիշերը տրված են մետրերով, եթե չկա հատուկ նշում:

Պատվիրատու

«ՎՏԲ-ՀԱՅԱՍՏԱՆ ԲՆՆԿ» ՓԲԸ

Նախագծի անվանումը

Պահեստային տարածքը գրասենյակային տարածքի վերահատակագծման աշխատանքային նախագիծ

Հասցե

ՀՀ ք. Երևան, Մալաթիա-Սեբաստիա վարչական շրջան, Սեբաստիաի փող. հ.14/55 շին.

Գծագրի անվանումը

մասնագիր (դռներ և պատուհաններ)

Մասշտաբ	
ՆԳՃ	
Ա. Ղևոնդյան	
Հեղինակներ	
Ա. Ղևոնդյան	
Ամսաթիվ	07.07.2025

մասնագիր (սյուլթեր և գույներ)

հատակներ և պատեր



Skema Star K. 183x22



Domino Bonella White 61x61




Super Ceramica Metro Blanco 10x20




Domino Tempre Graphite 30.8x60.8



HEX #ECECE7

 

HEX #E0DCD0

 

HEX #E9D4C3

կահույք և դռներ




HEX #C3C7AC




HEX #28282D



Egger Sevilla Ash ST19

 

HEX #ECECE7

 

HEX #E9D4C3

16



„BUILDER ARCHITECT,,
LLC

Հեռ: +37499519333

Ծանոթություն

Տվյալ գծագիրը կարող է ծառայել միայն այն նպատակին, որի համար տրված է: Որպես հիմք չհնարարության համար օգծագրծել միայն նշված չափերը մասշտաբային չափումները գծագրից չեն հանդիսանում հիմք: Տվյալ գծագիրը նայել այս թերթի և նրա առանձին հատվածների հետ կապ ունեցող բոլոր ճարտարապետական և ճարտարագիտական գծագրերի հետ համատեղ: Մանրամասների գծագրեր մշակելիս կամ շինարարական աշխատանքները սկսելուց բոլոր չափերը ձշտել տեղում: Շինարարական աշխատանքները սկսելուց առաջ տեղակ պահել ճարտարապետներին կամ խորհրդատուներին հայտնաբերված ցանկացած անհամապատասխանության մասին: Բոլոր չափերը տրված են միլիմետրերով՝ եթե չկա հատուկ նշում: Բոլոր ուղղածիզ նիշերը տրված են մետրերով, եթե չկա հատուկ նշում:

Պատվիրատու

«ՎՏԲ-ՀԱՅԱՍՏԱՆ ԲԱՆԿ» ՓԲԸ

Նախագծի անվանումը

Պահեստային տարածքը գրասենյակային տարածքի վերահատակագծման աշխատանքային նախագիծ

Հասցե

ՀՀ ք. Երևան,
Մալաթիա-Սեբաստիա
վարչական շրջան,
Սեբաստիաի փող. հ.14/55 շին.

Գծագրի անվանումը

մասնագիր (սյուլթեր և գույներ)

Մասշտաբ

ՆԳՃ

Ա. Ղևոնդյան



Հեղինակներ

Ա. Ղևոնդյան



Ամսաթիվ

07.07.2025



„BUILDER ARCHITECT, LLC

Հեռ: +37499519333

Ծանոթություն

Տվյալ գծագիրը կարող է ծառայել միայն այն նպատակին, որի համար տրված է: Որպես հիմք չհնարարության համար օգծագրծել միայն նշված չափերը մասշտաբային չափումները գծագրից չեն հանդիսանում հիմք: Տվյալ գծագիրը նայել այս թերթի և նրա առանձին հատվածների հետ կապ ունեցող բոլոր ճարտարապետական և ճարտարագիտական գծագրերի հետ համատեղ: Մանրամասների գծագրեր մշակելիս կամ շինարարական աշխատանքները սկսելուց բոլոր չափերը ճշտել տեղում: Շինարարական աշխատանքները սկսելուց առաջ տեղակ պահել ճարտարապետներին կամ խորհրդատուներին հայտնաբերված ցանկացած անհամապատասխանության մասին: Բոլոր չափերը տրված են միլիմետրերով՝ եթե չկա հատուկ նշում: Բոլոր ուղղաձիգ նիշերը տրված են մետրերով, եթե չկա հատուկ նշում:

Պատվիրատու

«ԿՏԲ-ՀԱՅԱՍՏԱՆ ԲԱՆԿ» ՓԲԸ

Նախագծի անվանումը

Պահեստային տարածքը գրասենյակային տարածքի վերահատակագծման աշխատանքային նախագիծ

Հասցե

ՀՀ ք. Երևան, Մալաթիա-Սեբաստիա վարչական շրջան, Սեբաստիաի փող. հ.14/55 շին.

Գծագրի անվանումը

սանհանգույց V1

Մասշտաբ

ՆԳՃ

Ա. Ղևոնդյան

Հեղինակներ

Ա. Ղևոնդյան

Ամսաթիվ

07.07.2025